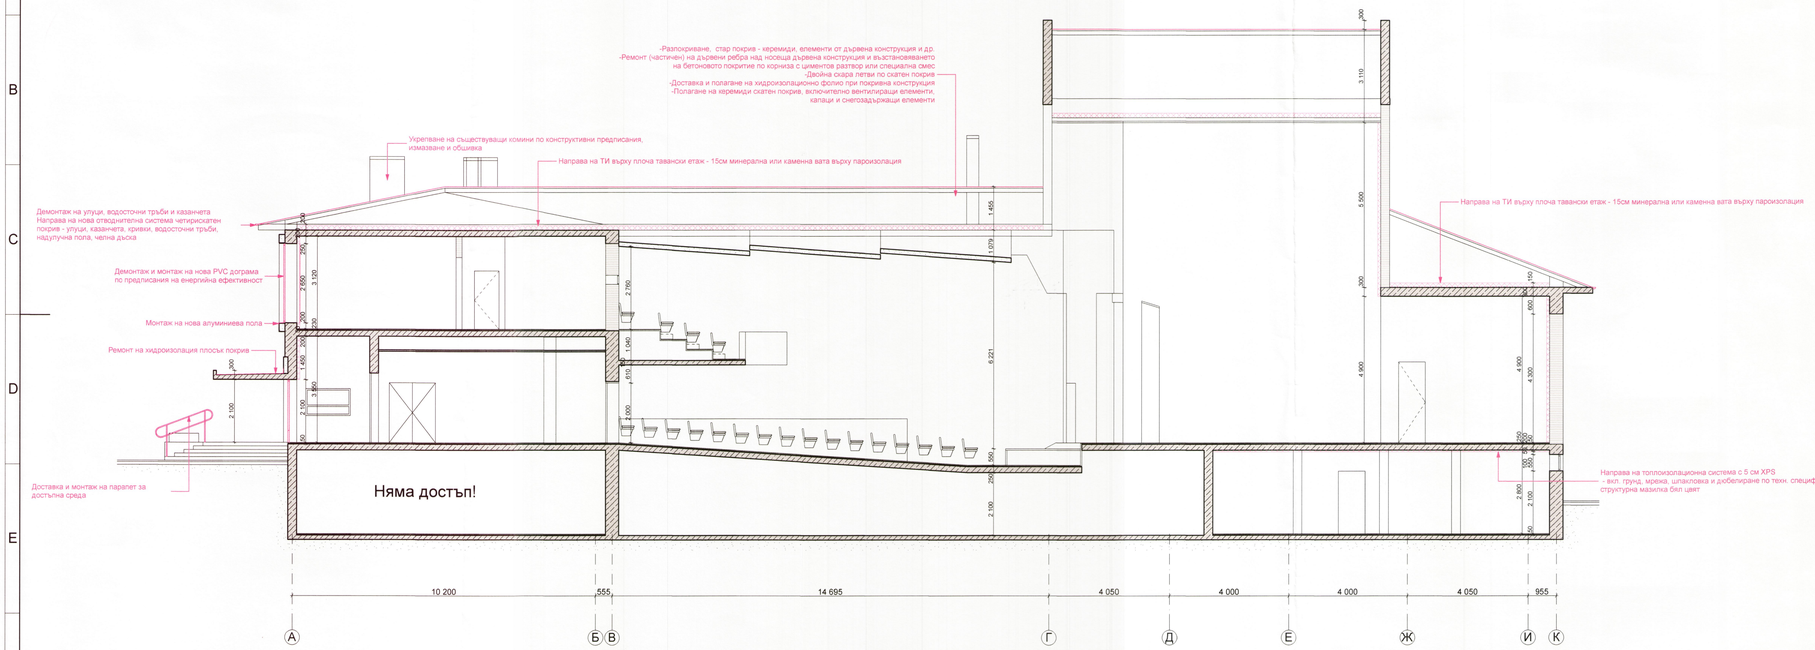

"ДИМИПРОЕКТ" ЕООД

ГЛАВЕН ПРОЕКТАНТ:

"ДИМИ ПРОЕКТ"- ЕООД
ЕИК 131400396
София, 1517, район р-н "Подуяне",
ж.к. "Васил Левски", ул. "Хан Кардам",
No.17
GSM 00359887233942
E-mail dimiproekt@abv.bg

Управител:
(инж. Димитър Балов)
подпис и печат

Застраховка професионална отговорност: 1-ва категория

СЪГЛАСУВАНЕ ИНСТАНЦИИ:

ПОДИЗПЪЛНИТЕЛ:

Управител:
(.....)
подпис и печат

ВЪЗЛОЖИТЕЛ:
Народно читалище - Бъдеще - 1894 Априлци, гр. Априлци, кв. Острец,
ул. "Цанко Дюстабанов" №12,
община Априлци, област Ловеч
ЕИК 000283655

(Ванка Василева Цветкова)
подпис и печат

ОБЕКТ:
Основен ремонт и реновиране на Народно читалище - Бъдеще - 1894 Априлци, град Априлци, квартал Острец, община Априлци

ИНВЕСТИЦИОНЕН ПРОЕКТ: НП-808	ФАЗА: Технически проект
ЧЕРТЕЖ: Вертикален разрез	ЛИСТ № 012-А
	Файл: NL-808-plan.pln
МАЩАБ 1:100	ДАТА 09.2016г
ВОДЕЩ ПРОЕКТАНТ НА ВОДЕЩАТА СПЕЦИАЛНОСТ:	арх. Николинка Лозанова
ЧАСТ: Архитектурна — ВОДЕЩ ПРОЕКТАНТ:	арх. Николинка Лозанова

печат проектантска правоспособност

ПЪРВАТА ПРОЕКТАНТСКА ... ГРАДЕЖ
арх. Николинка Лозанова
ДАТА 9.2016 г.

ВОДЕЩИ ПРОЕКТАНТИ ПО ЧАСТИ:

арх. Николинка Лозанова	ЧАСТ: Архитектурна, Пожарна безопасност
инж. Димитър Балов	ЧАСТ: Конструктивна, ПБЗ, ПУСО
инж. Елеонора Ганчева	ЧАСТ: Електрическа
инж. Костадинка Атанасова	ЧАСТ: ОВК, Енергийна ефективност
инж. Валери Илиев	ЧАСТ: ВиК

0 метра 1 2 3 4

Проектът е разработен за конкретния обект. Използването му за други цели без писменото съгласие на автора-проектант не е разрешено!

А3.1