


ИЗГЛЕД УЧАСТЪК А

М 1:50

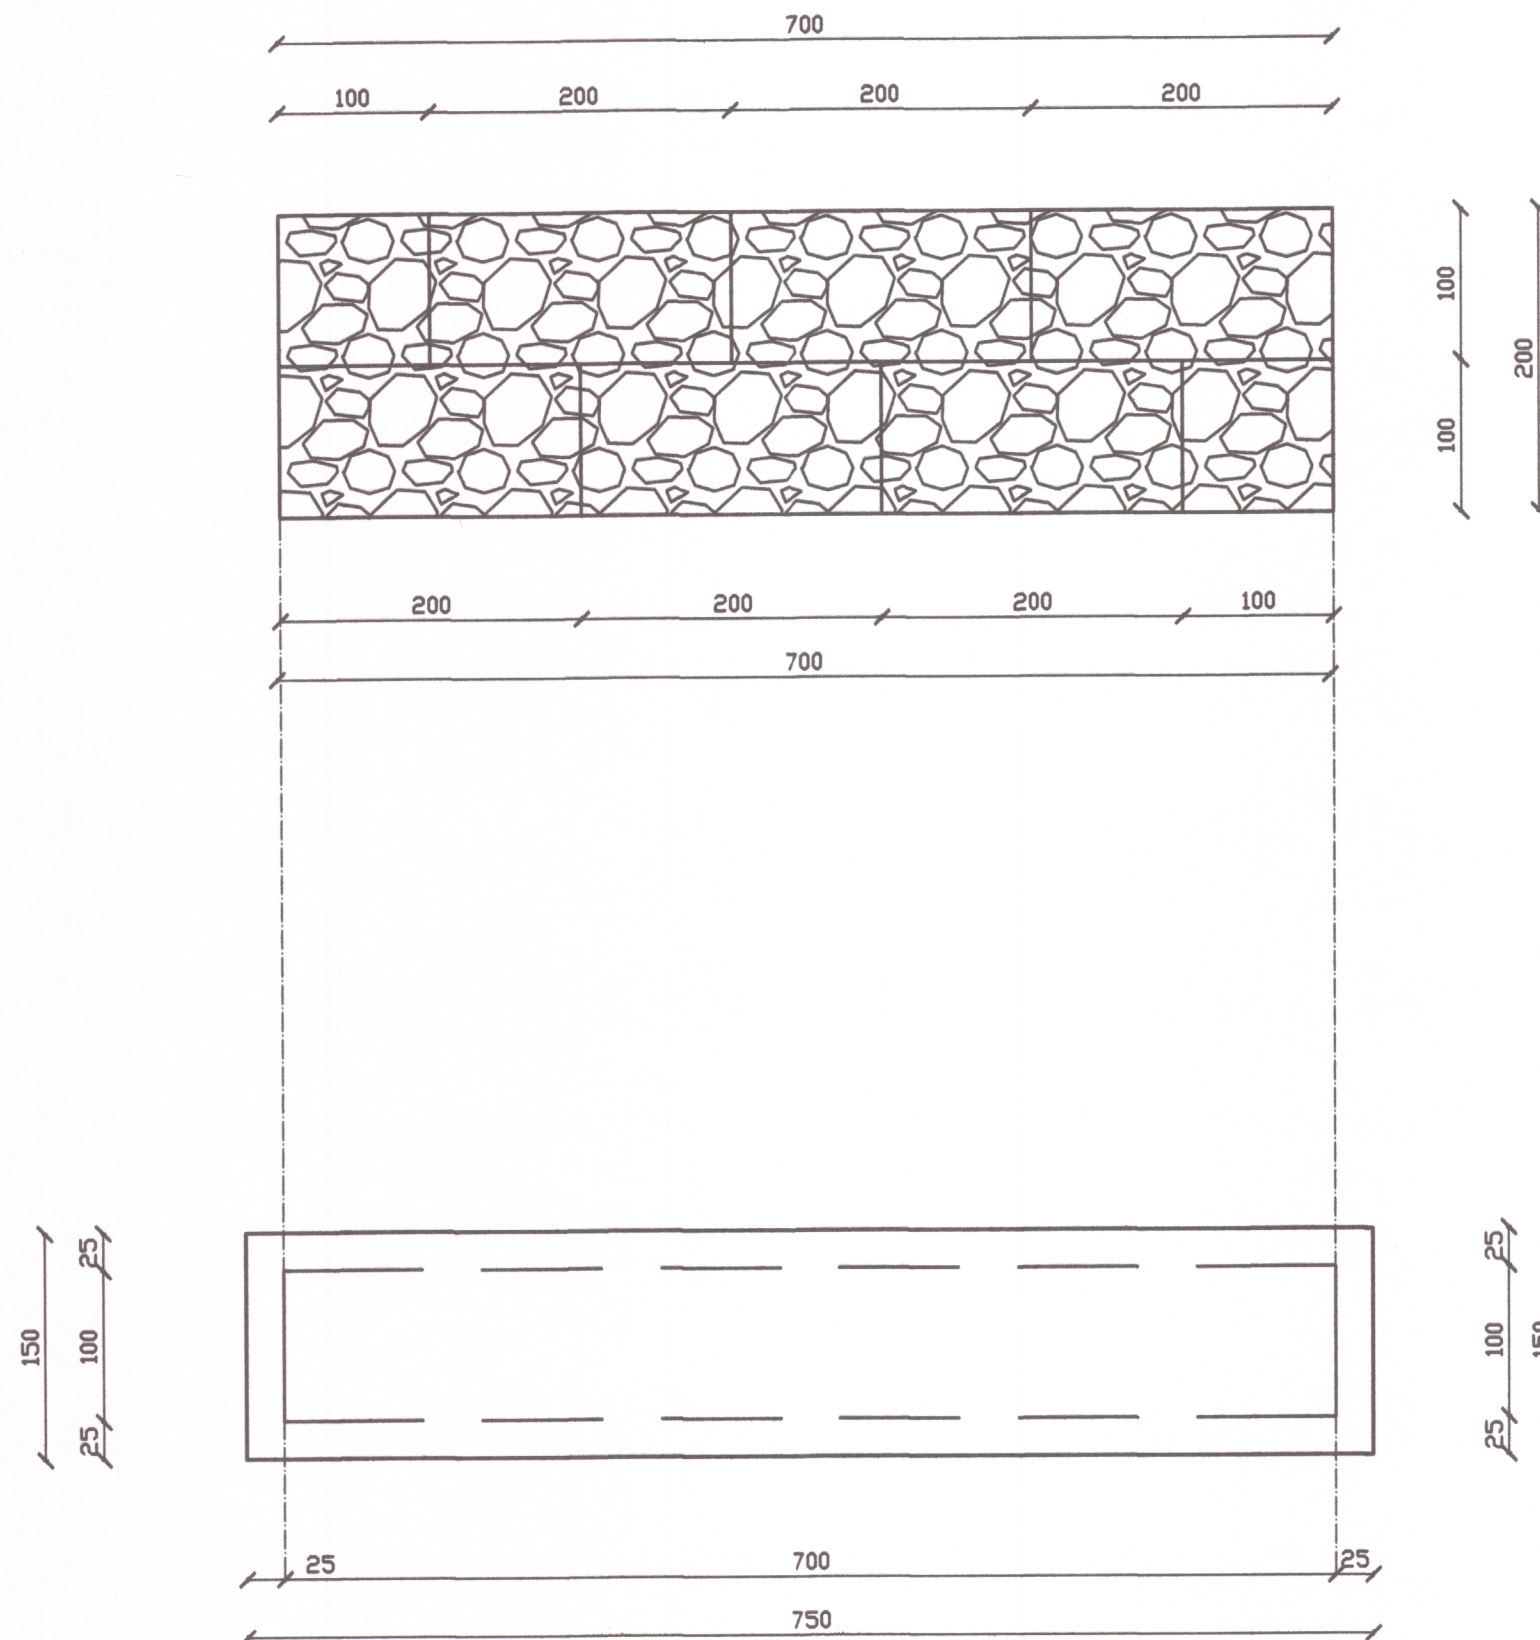

ЗАБЕЛЕЖКИ:

1. Материали за обекта:

- материал за обратен насип - несвързани почви : пясък и баластра, с понижено обемно тегло и висок коефициент на вътрешно триене, уплътнени на пластове от 20-30см.
- армировъчна стомана A-I: $R_s = 225 \text{ MPa}$ и A-III: $R_s = 375 \text{ MPa}$
- бетон клас B20: $R_b = 11,5 \text{ MPa}$

2. Конструкцията на укрепването да се изпълни с габионна стена в един или два реда от електрозаварени габиони с размери 2,00/1,00/1,00м или 1,00/1,00/1,00м. Запълването на "кошове" да се направи с каменни фракции, с едрина от 100 до 200мм.

Допускат се по-ситни или по-едри каменни късове до 5% от общия обем на материала за запълване!

ОБЩИНА АПРИЛЦИ
ОБЩИНСКИ СЪВЕТ
С НАНЕСЕНИТЕ ПОПРАВКИ
СЪГЛ. П-Л № 23 и Р-Н № 10
на ОБСУТ от 23.10.2018
/Копие, доклад за оценка за извършване на
Сл. Р. съставител:
Гл. Инженер 26.10.2018

КАМАРА НА ИНЖЕНЕРИТЕ В
ИНВЕСТИЦИОННОТО ПРОЕКТИРАНЕ
Регистрационен № 0204
инж. ТИХОМИР ДОНЕВ
ЗЛАТАНОВ
12.10.18
/дата/ /подпис/
ТЕХНИЧЕСКИ КОНТРОЛ - ЧАСТ КОНСТРУКТИВНА

РАДОСТИНА ИВАНОВА СТЕФАНОВА: ИНЖЕНЕР-КОНСТРУКТОР град Априлци, кв. "Острец", ул. "Соколска" 34 GSM: 0885/388-052		КАМАРА НА ИНЖЕНЕРИТЕ В ИНВЕСТИЦИОННОТО ПРОЕКТИРАНЕ ПЪЛНА ПРОЕКТАНТСКА ПРАВОСПОСОБНОСТ Регистрационен № 05856 инж. РАДОСТИНА ИВАНОВА СТЕФАНОВА Подпис: [Signature] ВАЖИ С ВАЛИДНО УДОСТОВЕРЕНИЕ ЗА ПЛЪТЕНА ТЕКУЩАТА ГОДИНА	
ОБЕКТ:	ВЪЗСТАНОВЯВАНЕ НА ОБЩИНСКА УЛИЦА		
	С КАД. № 52218.547.417 - ГРАД АПРИЛЦИ, КВ. "ВИДИМА"		
ВЪЗЛОЖИТЕЛ:	ОБЩИНА АПРИЛЦИ		
ПРОЕКТАНТ:	инж. РАДОСТИНА СТЕФАНОВА		
СЪГЛАСУВАЛИ:	ЧАСТ ПЪТНА	инж. ЛЮБОМИР ЛАЛЕВ	[Signature]
	ЧАСТ ВП	инж. ТАТЯНА ЛАМБЕВА	
ЧАСТ:	ЧАСТ КОНСТРУКТИВНА		ФАЗА: ТП
ЧЕРТЕЖ:	УКРЕПВАНЕ - УЧАСТЪК А		М 1:50
			ЛИСТ 2/5