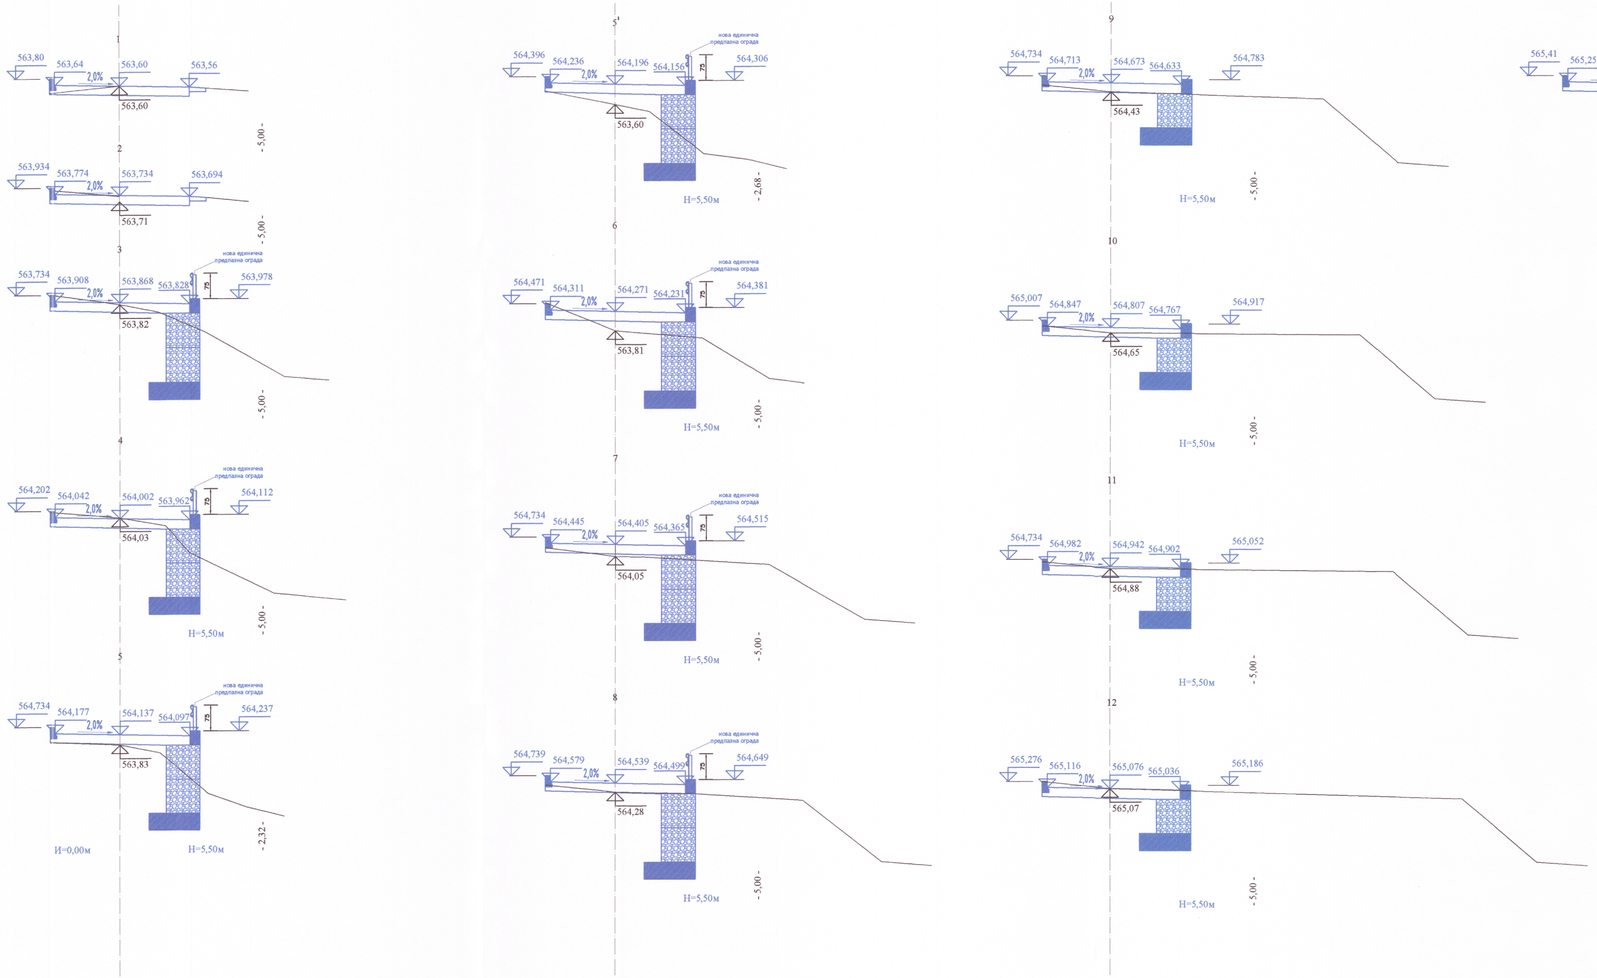

НАПРЕЧНИ ПРОФИЛИ

М=1:100

ОБЩИНА АПРИЛЦИ
ОДОБРЯВАМ
С НАНЕСЕНИТЕ ПОПРАВКИ
№ 8 и р-ник № 8*
от 23.10.
инж. доклад за оценка
гр. Проектант:
гр. Априлци 26

КАМАРА НА ИНЖЕНЕРИТЕ В ИНВЕСТИЦИОННОТО ПРОЕКТИРАНЕ
ПЪЛНА ПРОЕКТАНТСКА ПРАВОСПОСОБНОСТ
Регистрационен № 05853
Секции: ТСТС
Части на проекта: по удостоверение за ППП
инж. ЛЮБОМИР СТОЙКОВ ЛАЛЕВ
Подпис:
ВАЖИ С ВАЛИДНО УДОСТОВЕРЕНИЕ ЗА ПЪЛНА ТЕМАТИЧНА ПЪЛНА

"ЛАЛЕВ - ЛСЛ" ЕООД
град Троян, ул. "Захари Стоянов" 1
GSM: 0898/428598

ОБЕКТ:	ВЪЗСТАНОВЯВАНЕ НА ОБЩИНСКА УЛИЦА		
	С КАД. № 52218.547.417 - ГРАД АПРИЛЦИ, КВ. "ВИДИМА"		
ВЪЗЛОЖИТЕЛ:	ОБЩИНА АПРИЛЦИ		
ПРОЕКТАНТ:	инж. ЛЮБОМИР ЛАЛЕВ		
СЪГЛАСУВАЛИ:	ЧАСТ КОНСТРУКТИВНА	инж. РАДОСТИНА СТЕФАНОВА	
	ЧАСТ ВП	инж. ТАТЯНА ЛАМБЕВА	
ЧАСТ:	ПЪТНА	ФАЗА: ТП	ДАТА: 10.2018г.
		М 1:100	ЛИСТ 3