

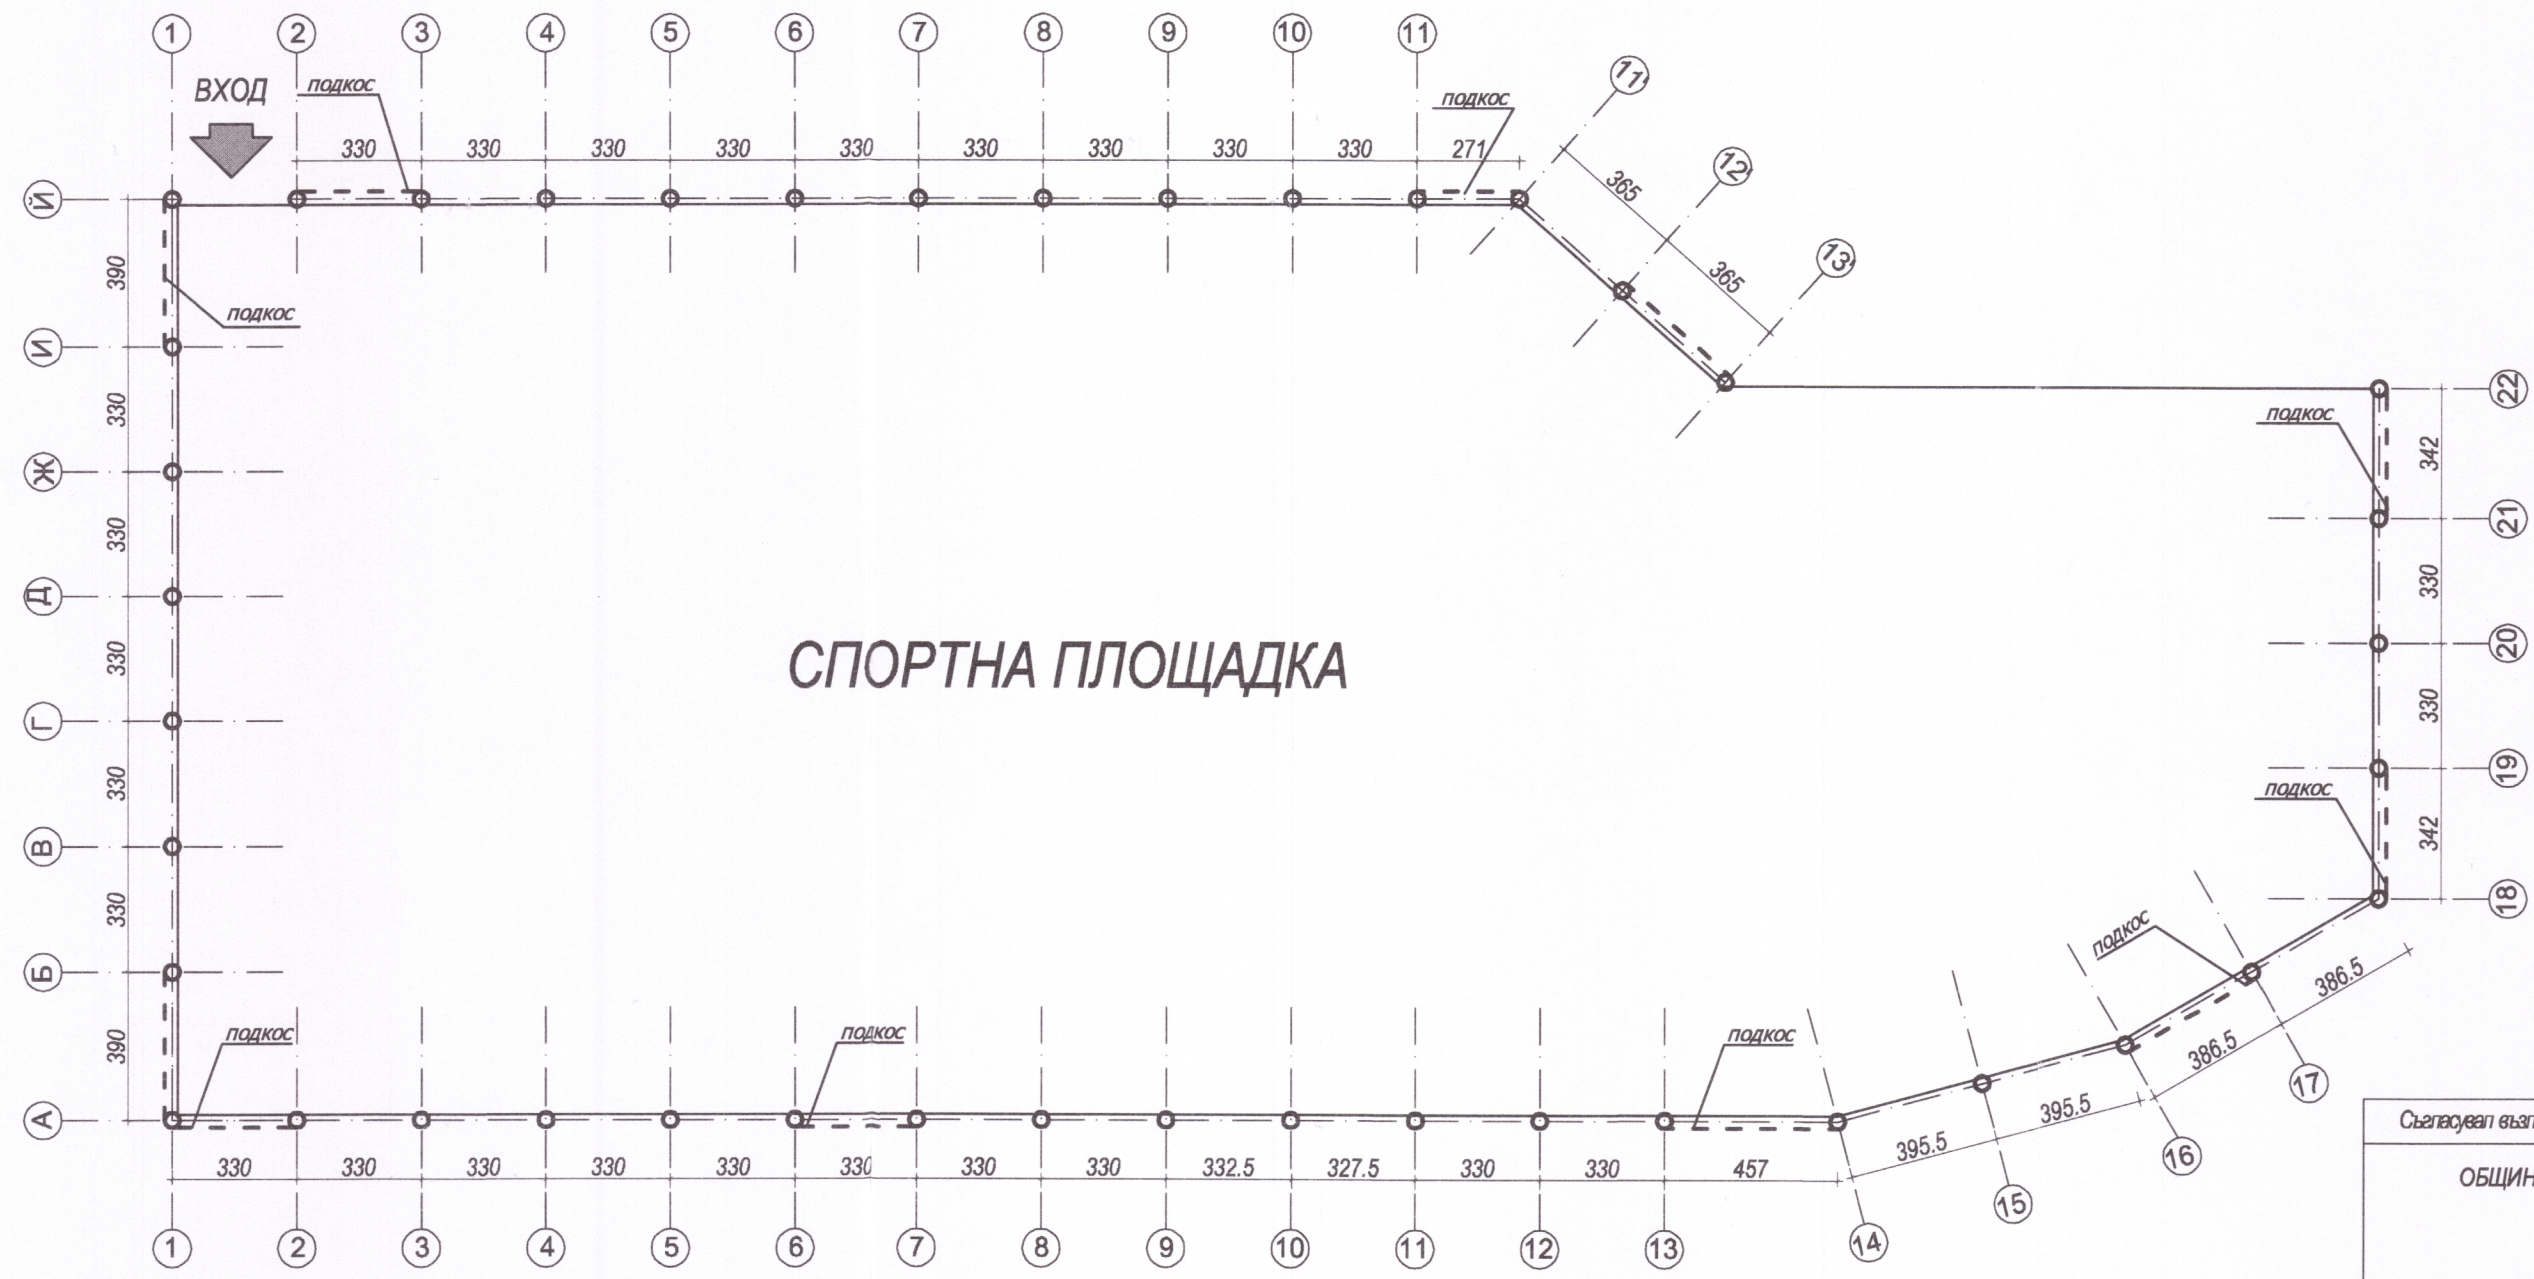


СХЕМА НА ОГРАДА НА СПОРТНИ ИГРИЩА М1:200

ОБЩИНА АПРИЛЦИ
ОДОБРЯВАМ
С НАНЕСЕНИТЕ ПОПРАВКИ
съгл. п-л № 611.04 и р-л № 1
на ОЕСУТ от 11.04.2018 г.
/компл. доклад за оценка за качество на изготвянето
Гл. архитект: 12.04.2018 г.
гр. Априлци

КАМАРА НА ИНЖЕНЕРИТЕ В
ИНВЕСТИЦИОННОТО ПРОЕКТИРАНЕ
Регистрационен № 1271
инж. ДАНИЕЛ
СТЕФАНОВ-АПЕВ
/дата/ /подпис/
ТЕХНИЧЕСКИ КОНТРОЛ - ЧАСТ КОНСТРУКТИВНА

КАМАРА НА ИНЖЕНЕРИТЕ В ИНВЕСТИЦИОННОТО ПРОЕКТИРАНЕ
ПЪЛНА ПРОЕКТАНТСКА ПРАВОМОЩНОСТ
Регистрационен № 10774
инж. РАДИЦА
ВЕНЦИНОВА-БАЛЕВА
/дата/ /подпис/
ВАЖИ С ВАЛИДНО УДОСТОВЕРЕНИЕ ЗА ППЗ

Съгласувал възложителят
ОБЩИНА АПРИЛЦИ

Проектант по частта
инж. Р. Балева

Съгласували специалности
Арх. арх. Д. Димов
ЕП. инж. Г. Недялкова
ВП инж. М. Димиев

Този чертеж е наша собственост
и не може да бъде размножаван без наше съгласие.

"ПЛОТ - АРХ" ЕООД
София, plot.arch@gmail.com

Строител
Рехабилитация на дворното пространство на СУ
"Васил Левски"
Местонахождение
ПИ 52218.530.231, гр. Априлци

Чертеж 1/3
Схема на ограда на спортни игрища
Част: АРХ. Фаза: ТП М1:200 06.2018г.