




ФАСАДА ЮГОЗАПАД

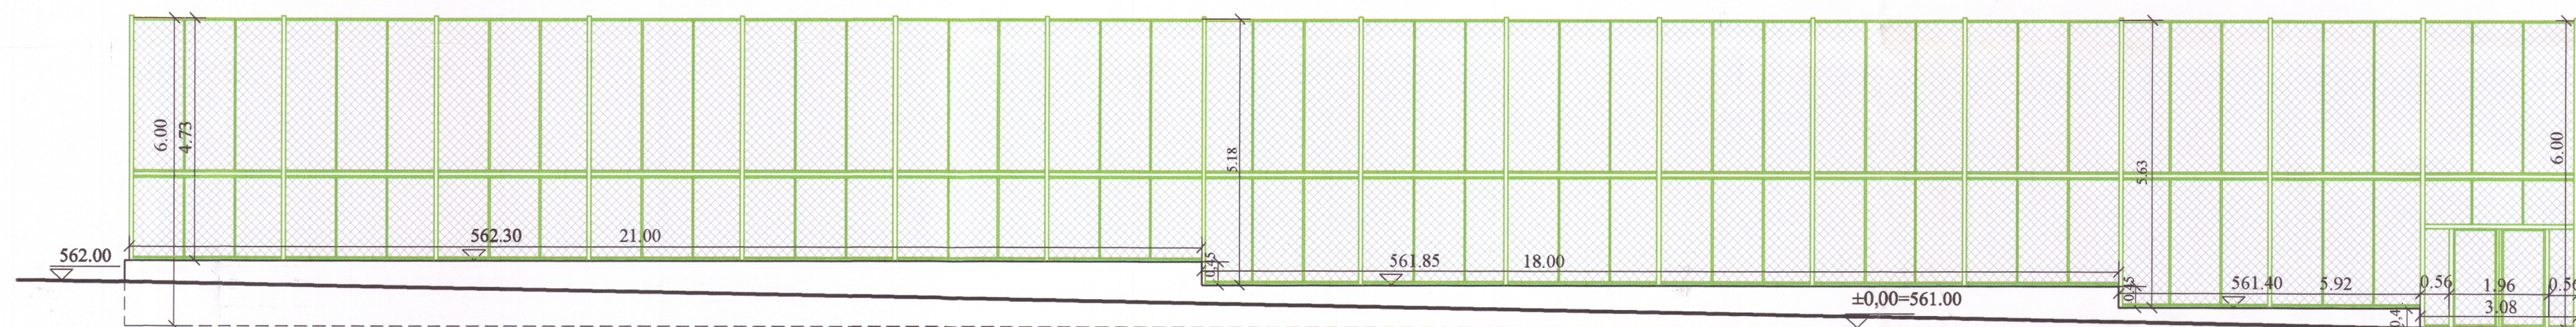


ФАСАДА СЕВЕРОИЗТОК

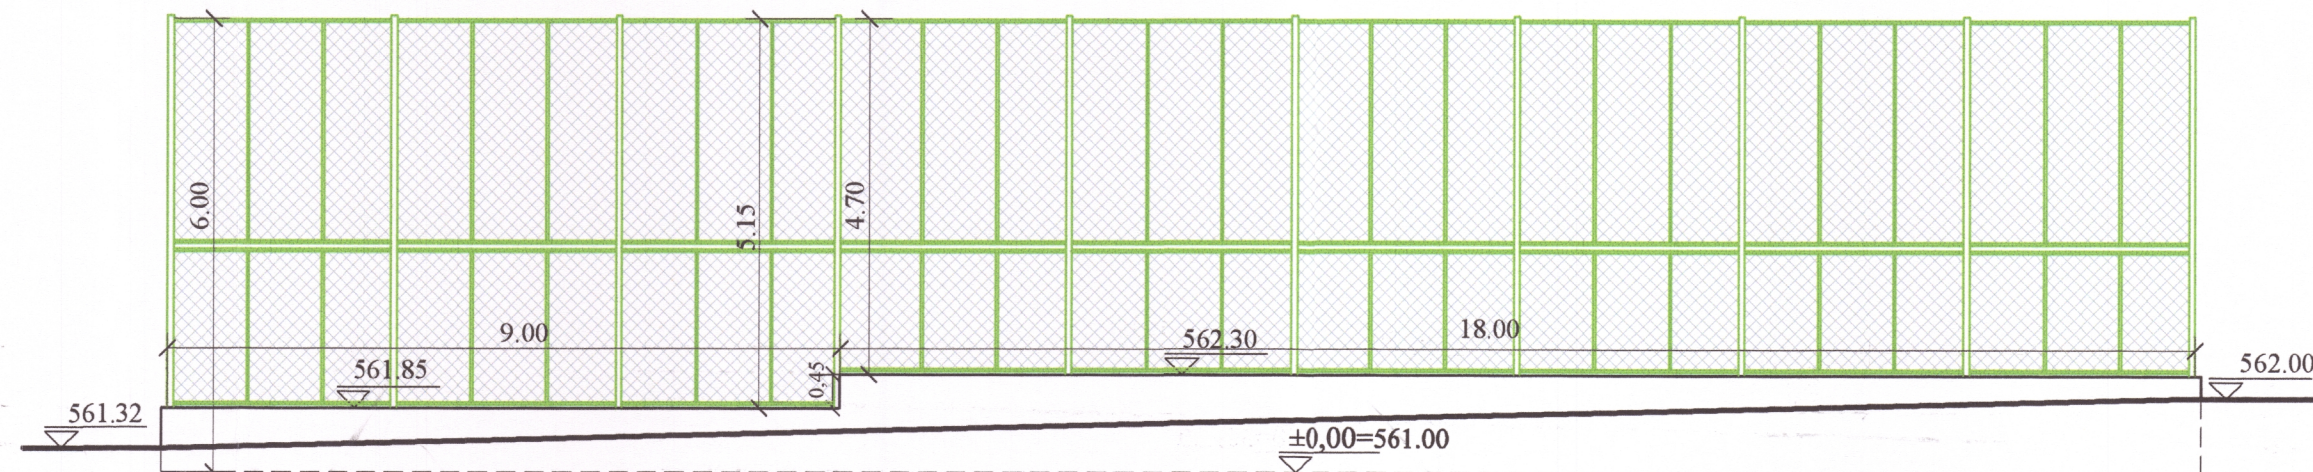

ФАСАДА ЮГОИЗТОК

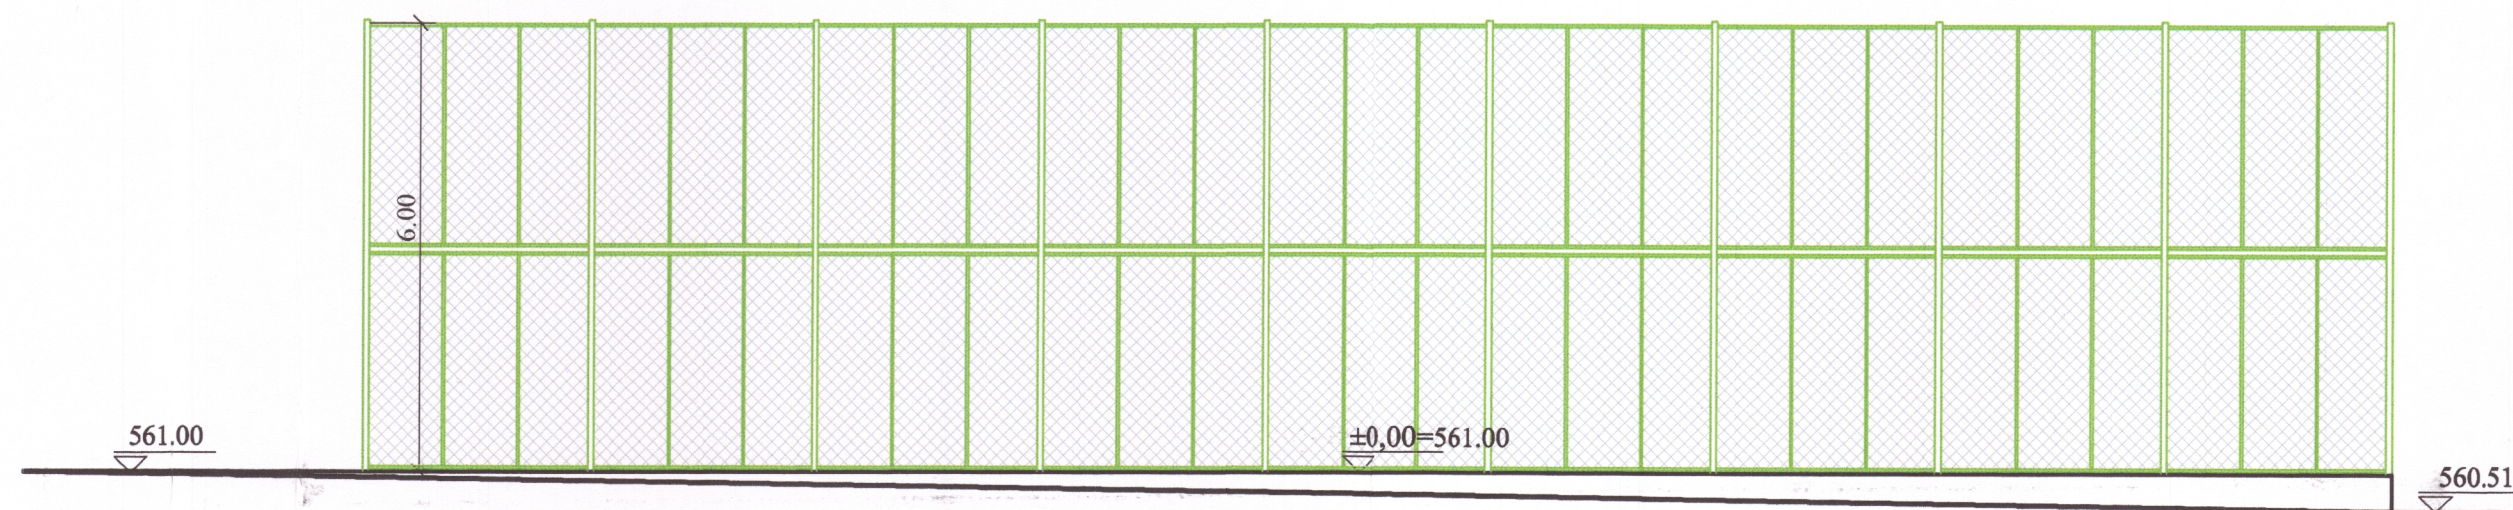

ФАСАДА СЕВЕРОЗАПАД

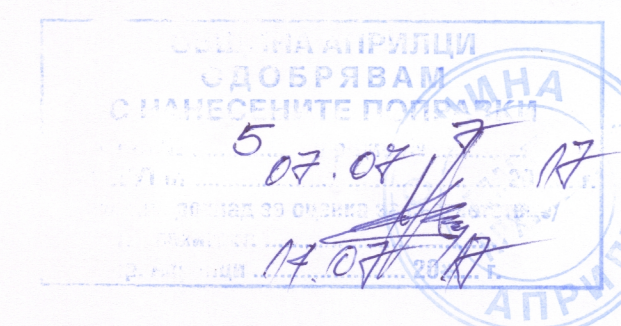

Обект: МНОГОФУНКЦИОНАЛНО СПОРНО ИГРИЩЕ, УПИ III, кв. 95, кв. Острец, гр. Априлци			
Възложител: Община Априлци			
Чертеж: ФАСАДИ			
част: архитектура	фаза: ТП	мащаб: 1:100	лист: 3/3
Проектант: арх. Д. Костадинова			
Съгласували:	Констр. инж. И. Пеевски	Електро инж. М. Генчева	Геодезия инж. Т. Ламбева