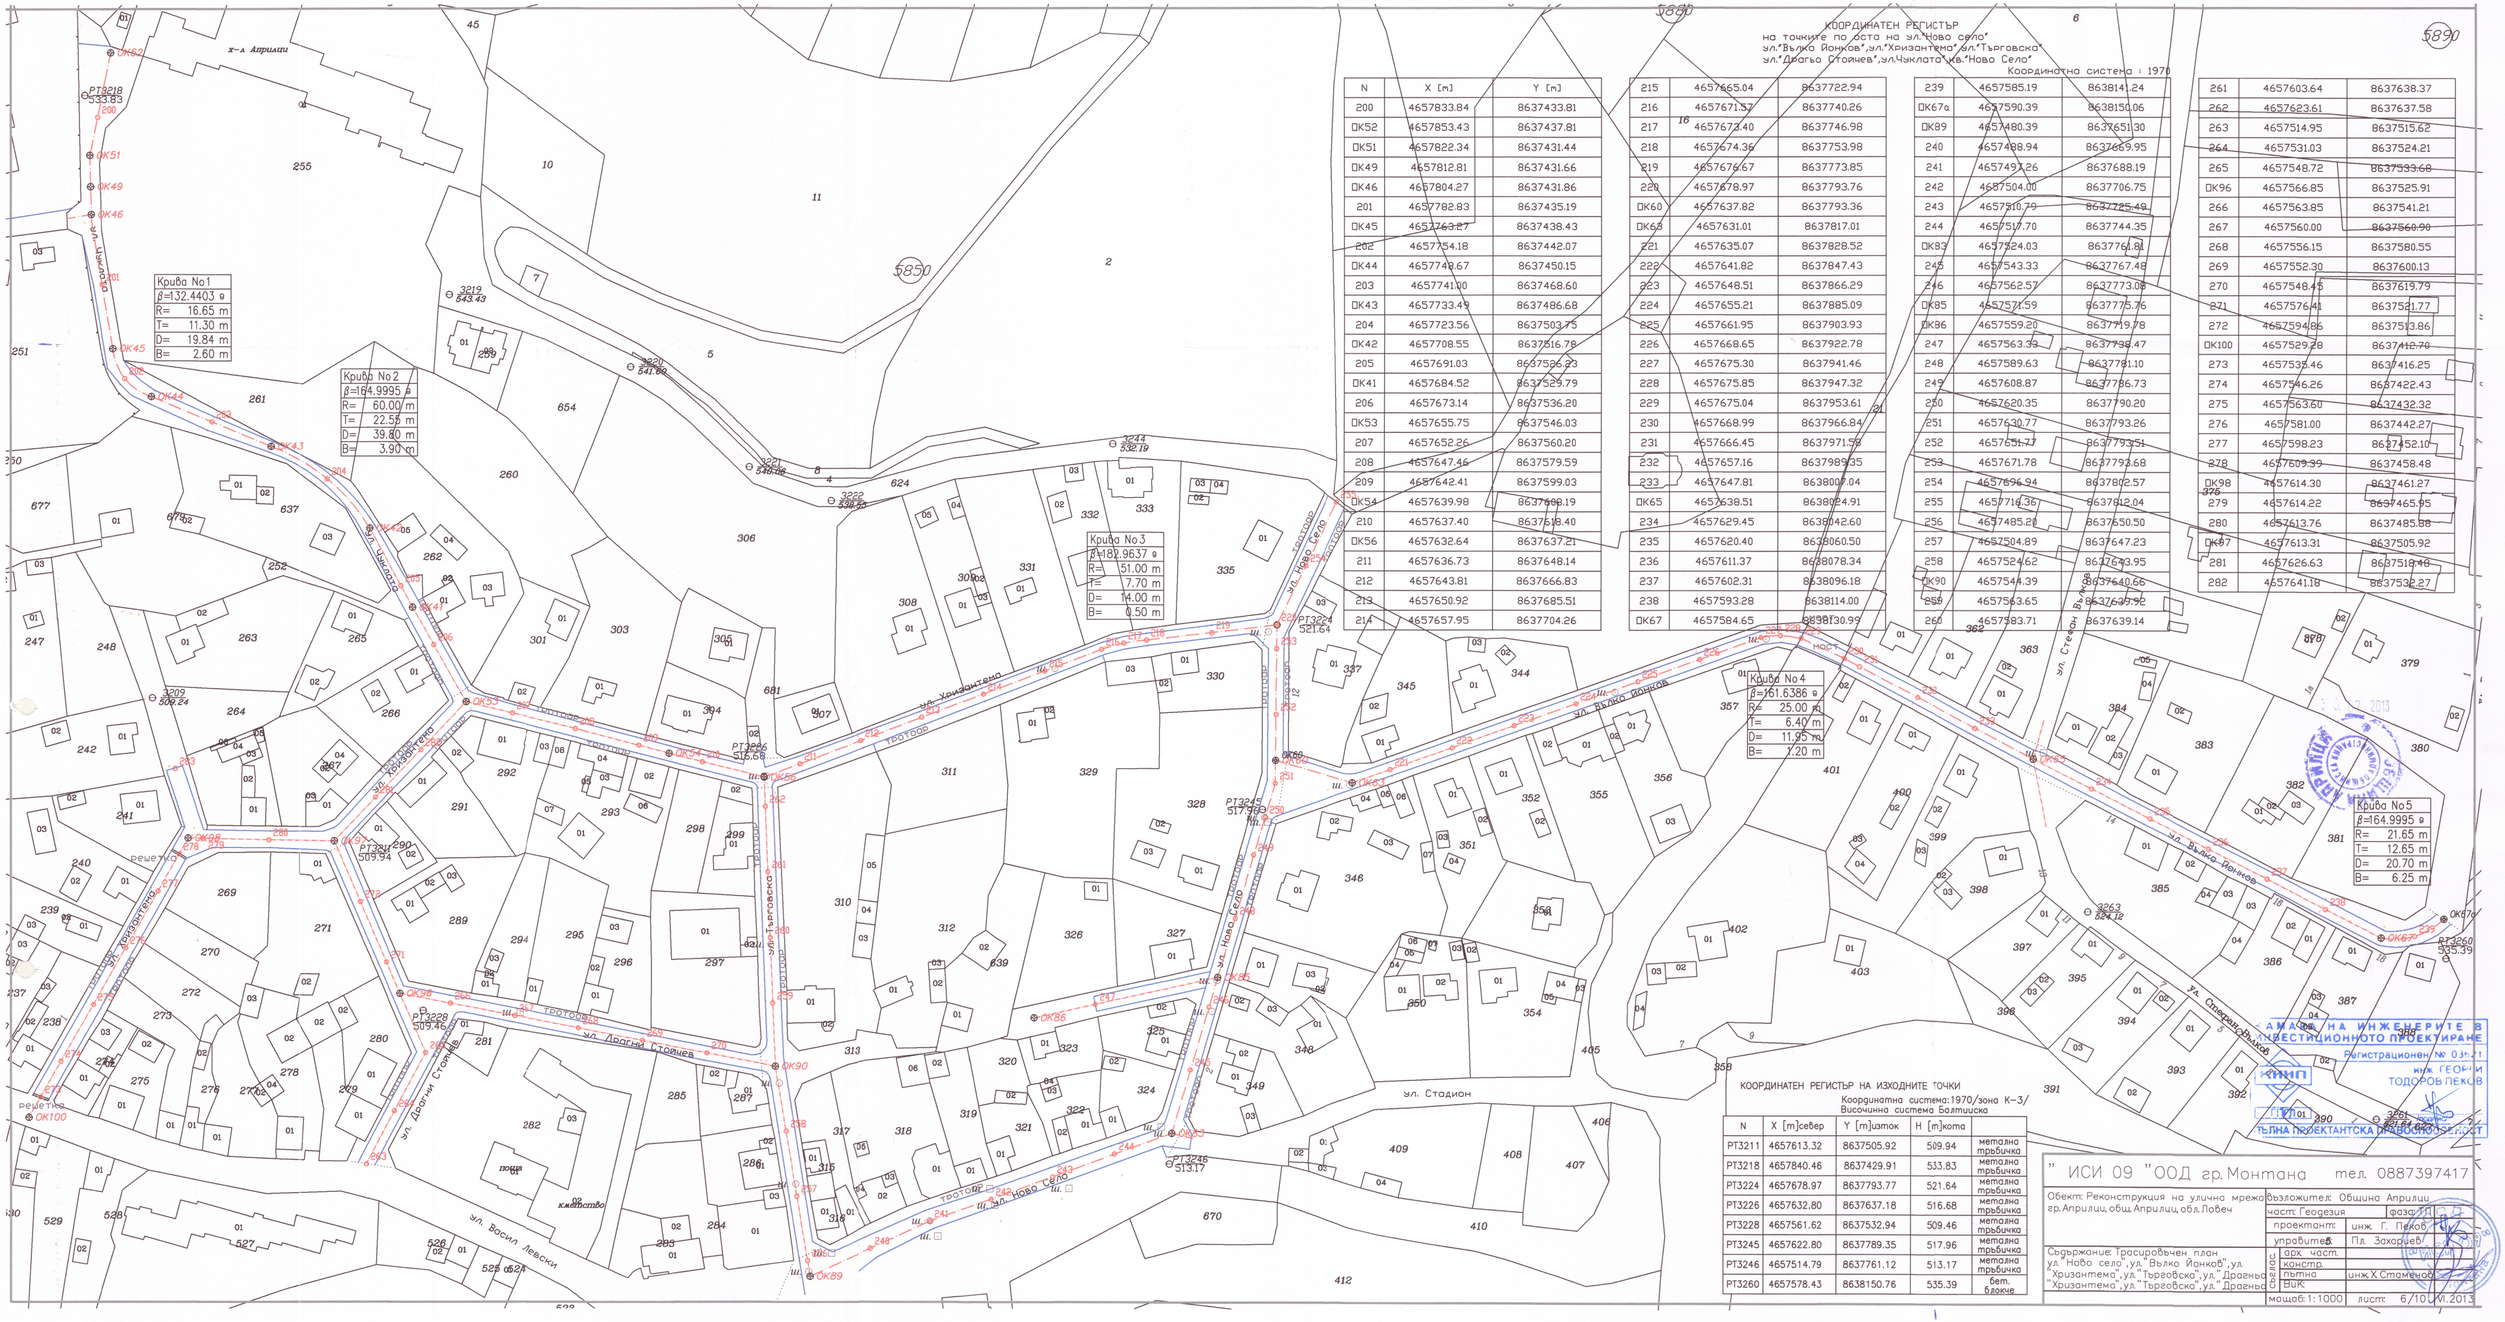

КООРДИНАТЕН РЕГИСТЪР
на точките по дъга на ул."Ново село"
ул."Вълко Йонков",ул."Хризантема",ул."Търговска"
ул."Драгьо Стоичев",ул."Чуклата",кв."Ново Село"
Координатна система : 1970

N	X [m]	Y [m]
200	4657833.84	8637433.81
OK52	4657853.43	8637437.81
OK51	4657822.34	8637431.44
OK49	4657812.81	8637431.66
OK46	4657804.27	8637431.86
201	4657782.83	8637435.19
OK45	4657763.27	8637438.43
202	4657754.18	8637442.07
OK44	4657743.67	8637450.15
203	4657741.00	8637468.60
OK43	4657733.49	8637486.68
204	4657723.56	8637503.75
OK42	4657708.55	8637516.78
205	4657691.03	8637526.23
OK41	4657684.52	8637529.79
206	4657673.14	8637536.20
OK53	4657655.75	8637546.03
207	4657652.26	8637560.20
208	4657647.46	8637579.59
209	4657642.41	8637599.03
OK54	4657639.98	8637608.19
210	4657637.40	8637618.40
OK56	4657632.64	8637637.21
211	4657636.73	8637648.14
212	4657643.81	8637666.83
213	4657650.92	8637685.51
214	4657657.95	8637704.26
215	4657665.04	8637722.94
216	4657671.57	8637740.26
217	4657673.40	8637746.98
218	4657674.36	8637753.98
219	4657676.67	8637773.85
220	4657678.97	8637793.76
OK60	4657637.82	8637793.36
OK63	4657631.01	8637817.01
221	4657635.07	8637828.52
222	4657641.82	8637847.43
223	4657648.51	8637866.29
224	4657655.21	8637885.09
225	4657661.95	8637903.93
226	4657668.65	8637922.78
227	4657675.30	8637941.46
228	4657675.85	8637947.32
229	4657675.04	8637953.61
230	4657668.99	8637966.84
231	4657666.45	8637971.59
232	4657657.16	8637989.35
233	4657647.81	8638007.04
OK65	4657638.51	8638024.91
234	4657629.45	8638042.60
235	4657620.40	8638060.50
236	4657611.37	8638078.34
237	4657602.31	8638096.18
238	4657593.28	8638114.00
OK67	4657584.65	8638130.99
239	4657585.19	8638141.24
OK67a	4657590.39	8638150.06
OK89	4657480.39	8637651.30
240	4657488.94	8637669.95
241	4657491.26	8637688.19
242	4657504.00	8637706.75
243	4657510.79	8637725.49
244	4657517.70	8637744.35
OK83	4657524.03	8637761.81
245	4657543.33	8637767.48
246	4657562.57	8637773.08
OK85	4657571.59	8637775.76
OK86	4657559.20	8637719.78
247	4657563.39	8637738.47
248	4657589.63	8637781.10
249	4657608.87	8637786.73
250	4657620.35	8637790.20
251	4657630.77	8637793.26
252	4657651.77	8637793.51
253	4657671.78	8637793.68
254	4657696.94	8637802.57
255	4657716.36	8637812.04
256	4657485.28	8637650.50
257	4657504.89	8637647.23
258	4657524.62	8637643.95
OK90	4657544.39	8637640.66
259	4657563.65	8637635.92
260	4657583.71	8637639.14
261	4657603.64	8637638.37
262	4657623.61	8637637.58
263	4657514.95	8637515.62
264	4657531.03	8637524.21
265	4657548.72	8637533.68
OK96	4657566.85	8637525.91
266	4657563.85	8637541.21
267	4657560.00	8637560.98
268	4657556.15	8637580.55
269	4657552.30	8637600.13
270	4657548.45	8637619.79
271	4657576.41	8637521.77
272	4657594.86	8637513.86
OK100	4657529.28	8637412.70
273	4657533.46	8637416.25
274	4657546.26	8637422.43
275	4657563.60	8637432.32
276	4657581.00	8637442.27
277	4657598.23	8637452.10
278	4657609.39	8637458.48
OK98	4657614.30	8637461.27
279	4657614.22	8637465.95
280	4657613.76	8637485.88
OK87	4657613.31	8637505.92
281	4657626.63	8637518.46
282	4657641.18	8637532.27

КООРДИНАТЕН РЕГИСТЪР НА ИЗХОДНИТЕ ТОЧКИ
Координатна система:1970/зона К-3/
Височинна система Балтийска

N	X [m]север	Y [m]изток	H [m]кота	
PT3211	4657613.32	8637505.92	509.94	метална тръбичка
PT3218	4657840.46	8637429.91	533.83	метална тръбичка
PT3224	4657678.97	8637793.77	521.64	метална тръбичка
PT3226	4657632.80	8637637.18	516.68	метална тръбичка
PT3228	4657561.62	8637532.94	509.46	метална тръбичка
PT3245	4657622.80	8637789.35	517.96	метална тръбичка
PT3246	4657514.79	8637761.12	513.17	метална тръбичка
PT3260	4657578.43	8638150.76	535.39	бет. блокче

АМАЕ НА ИНЖЕНЕРИТЕ В ИНВЕСТИЦИОННОТО ПРОЕКТИРАНЕ
регистрационен № 03-21
инж. ГЕОРГИ ТОДОРОВ ПЕКОВ
ТЪЛНА ПРОЕКТАНТСКА ПРАВОСПОСОБНОСТ

" ИСИ 09 " ООД гр. Монтана тел. 0887397417

Обект: Реконструкция на улична мрежа гр.Априлци, общ.Априлци, обл.Ловеч	Възложител: Община Априлци	
	част: Геодезия	фаза: ТИ
	проектант: инж. Г. Пеков	
	управител: Пл. Захариев	
Съдържание: Трасировъчен план , ул."Ново село",ул."Вълко Йонков",ул. "Хризантема",ул."Търговска",ул."Драгьо Стоичев",ул. "Хризантема",ул."Търговска",ул."Драгьо Стоичев",ул."Хризантема",ул."Търговска",ул."Драгьо Стоичев"	Одобрил: арх. част.	
	конструктивна	
	пътна	инж.Х.Стаменов
	ВиК	
	мащаб: 1:1000	лист: 6/10.VI.2013