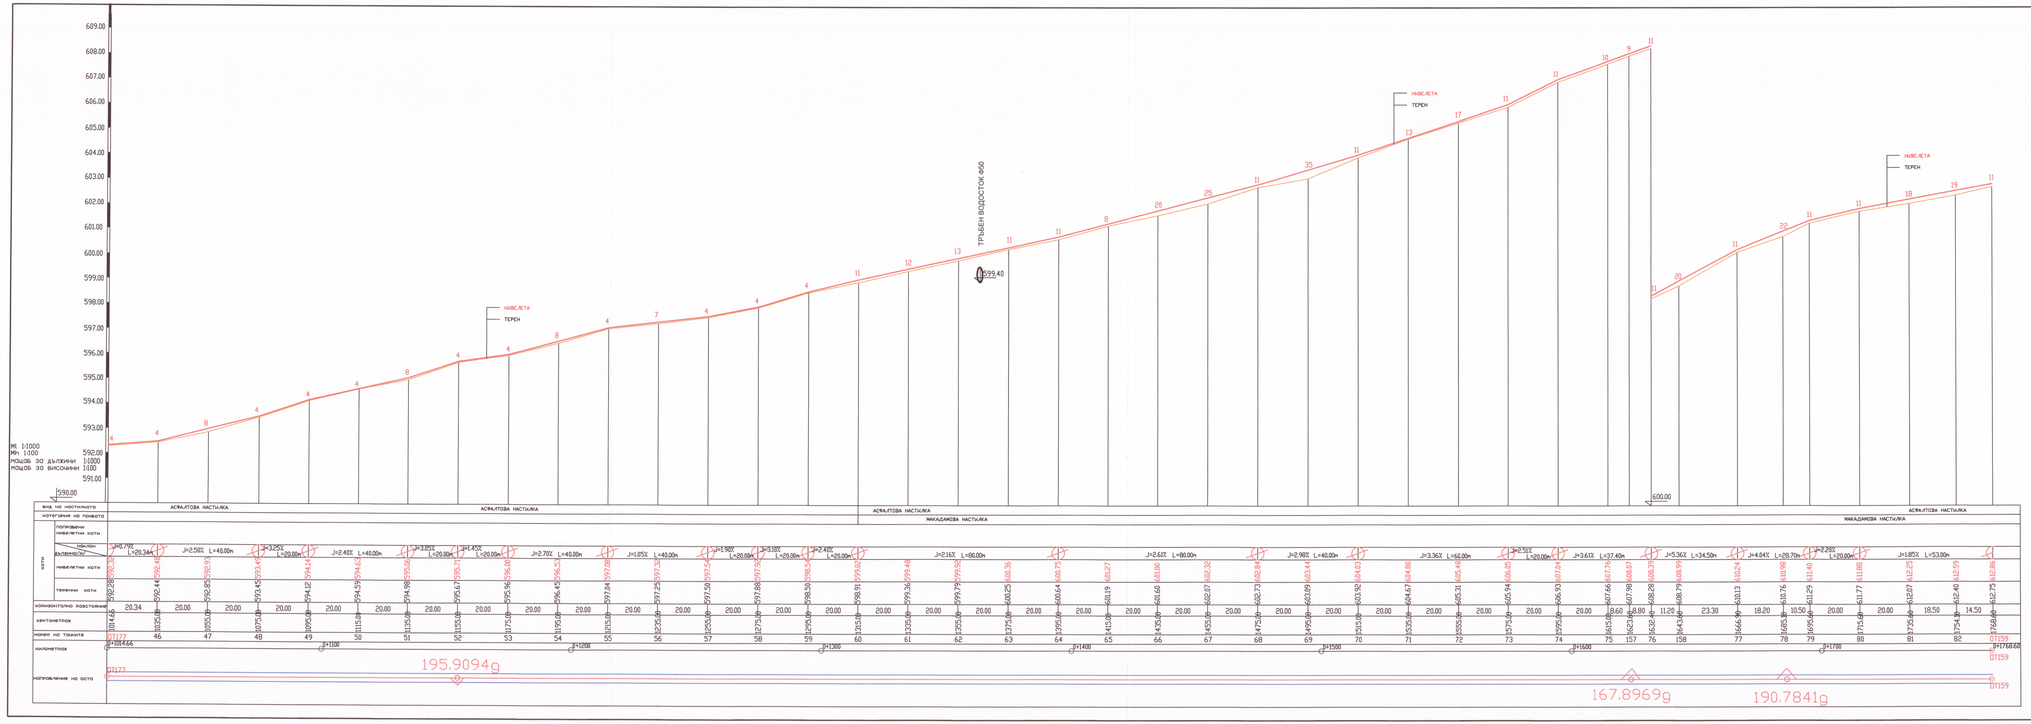

КООРДИНАТЕН РЕГИСТЪР ПО ОСТТА НА УЛИЦАТА
Координатна система : 1970

N	X [m]	Y [m]
OT177	4654071.26	8637520.17
46	4654055.30	8637532.18
47	4654039.15	8637543.95
48	4654022.11	8637554.80
49	4654005.76	8637566.22
50	4653989.87	8637578.43
51	4653974.20	8637590.97
52	4653958.40	8637603.29
53	4653942.89	8637616.06
54	4653927.73	8637629.01
55	4653912.73	8637642.34
56	4653898.14	8637655.73
57	4653883.23	8637669.00
58	4653868.44	8637682.43
59	4653853.64	8637695.89
60	4653839.18	8637709.72
61	4653824.73	8637723.53
62	4653810.15	8637737.10
63	4653794.68	8637749.99
64	4653779.58	8637762.98
65	4653763.93	8637775.48
66	4653748.31	8637787.87
67	4653732.77	8637800.21
68	4653717.85	8637813.17
69	4653703.32	8637825.63
70	4653686.65	8637838.98
71	4653670.30	8637850.51
72	4653655.08	8637861.37
73	4653639.36	8637871.97
74	4653624.14	8637882.78
75	4653609.31	8637894.30
OT157	4653602.10	8637898.97
76	4653594.19	8637902.90
OT158	4653583.64	8637906.42
77	4653560.65	8637910.04
78	4653542.83	8637913.78
79	4653532.71	8637916.58
80	4653513.98	8637922.40
81	4653495.19	8637928.08
82	4653477.61	8637933.77
OT159	4653463.89	8637936.85

КАМАРА НА ИНЖЕНЕРИТЕ В ИНВЕСТИЦИОННОТО ПРОЕКТИРАНЕ
Регистрационен № 12016
инж. ХРИСТО ГЕОРГИЕВ СТАЙКОВ
ГРАЖДАНСКО СТРОИТЕЛСТВО
ПЪЛНА ПРОФЕСИОНАЛНА ПРАВОСПОСОБНОСТ

КАМАРА НА ИНЖЕНЕРИТЕ В ИНВЕСТИЦИОННОТО ПРОЕКТИРАНЕ
Регистрационен № 12920
инж. МАРГА НИНОВА КРЪСТЕВА
ПЪЛНА ПРОФЕСИОНАЛНА ПРАВОСПОСОБНОСТ

ИЗХОДНИ КООРДИНАТНИ И НИВЕЛАЧНИ ТОЧКИ
Координатна система:1970
Височина система Балтийска

N	X [m]север	Y [m]изток	H [m]кота	
РТ4102	4655431.48	8639950.92	576.394	метална тръбичка
РТ4103	4655415.06	8640057.82	580.927	метална тръбичка
РТ4104	4655353.08	8640136.73	583.375	метална тръбичка
РТ4106	4655287.34	8640304.10	592.083	метална тръбичка
РТ4110	4655265.71	8640493.05	607.999	метална тръбичка
РТ4111	4655290.48	8640556.57	613.847	метална тръбичка
РТ4112	4655286.99	8640646.15	624.644	метална тръбичка
РТ4117	4655229.30	8640730.05	632.822	метална тръбичка

" ИСИ 09 "ООД гр.Монтана

Обект: Реконструкция на улична мрежа гр.Априлци,общ.Априлци,обл.Ловеч	Възложител: Община Априлци		
	част: Геодезия	фаза: ТИ	
	проектант:	инж.Х.Стоименов	
Съдържание: Надлъжен профил на улица "Младост", кв. Видима от ОК114 до ОК159 – Втора част	управител:	П.А. Зорницова	
	0	арх. част.	
	0	конструк.	
	0	геодезия	инж. Г. Пенев
	0	ВиК	
	мащаб 1:1000	лист: 12/19	VI.2013