


НЧ "СВЕТЛИНА 1895 Г."  
гр. Априлци  
**РЕИНОВАЦИЯ**

**M1:100**


ОСНОВНО НИВО  
част: Арх.  
фаза: ТП  
лист: 2/3  
юли 2016

СЛУЖЕБЕН ВХОД

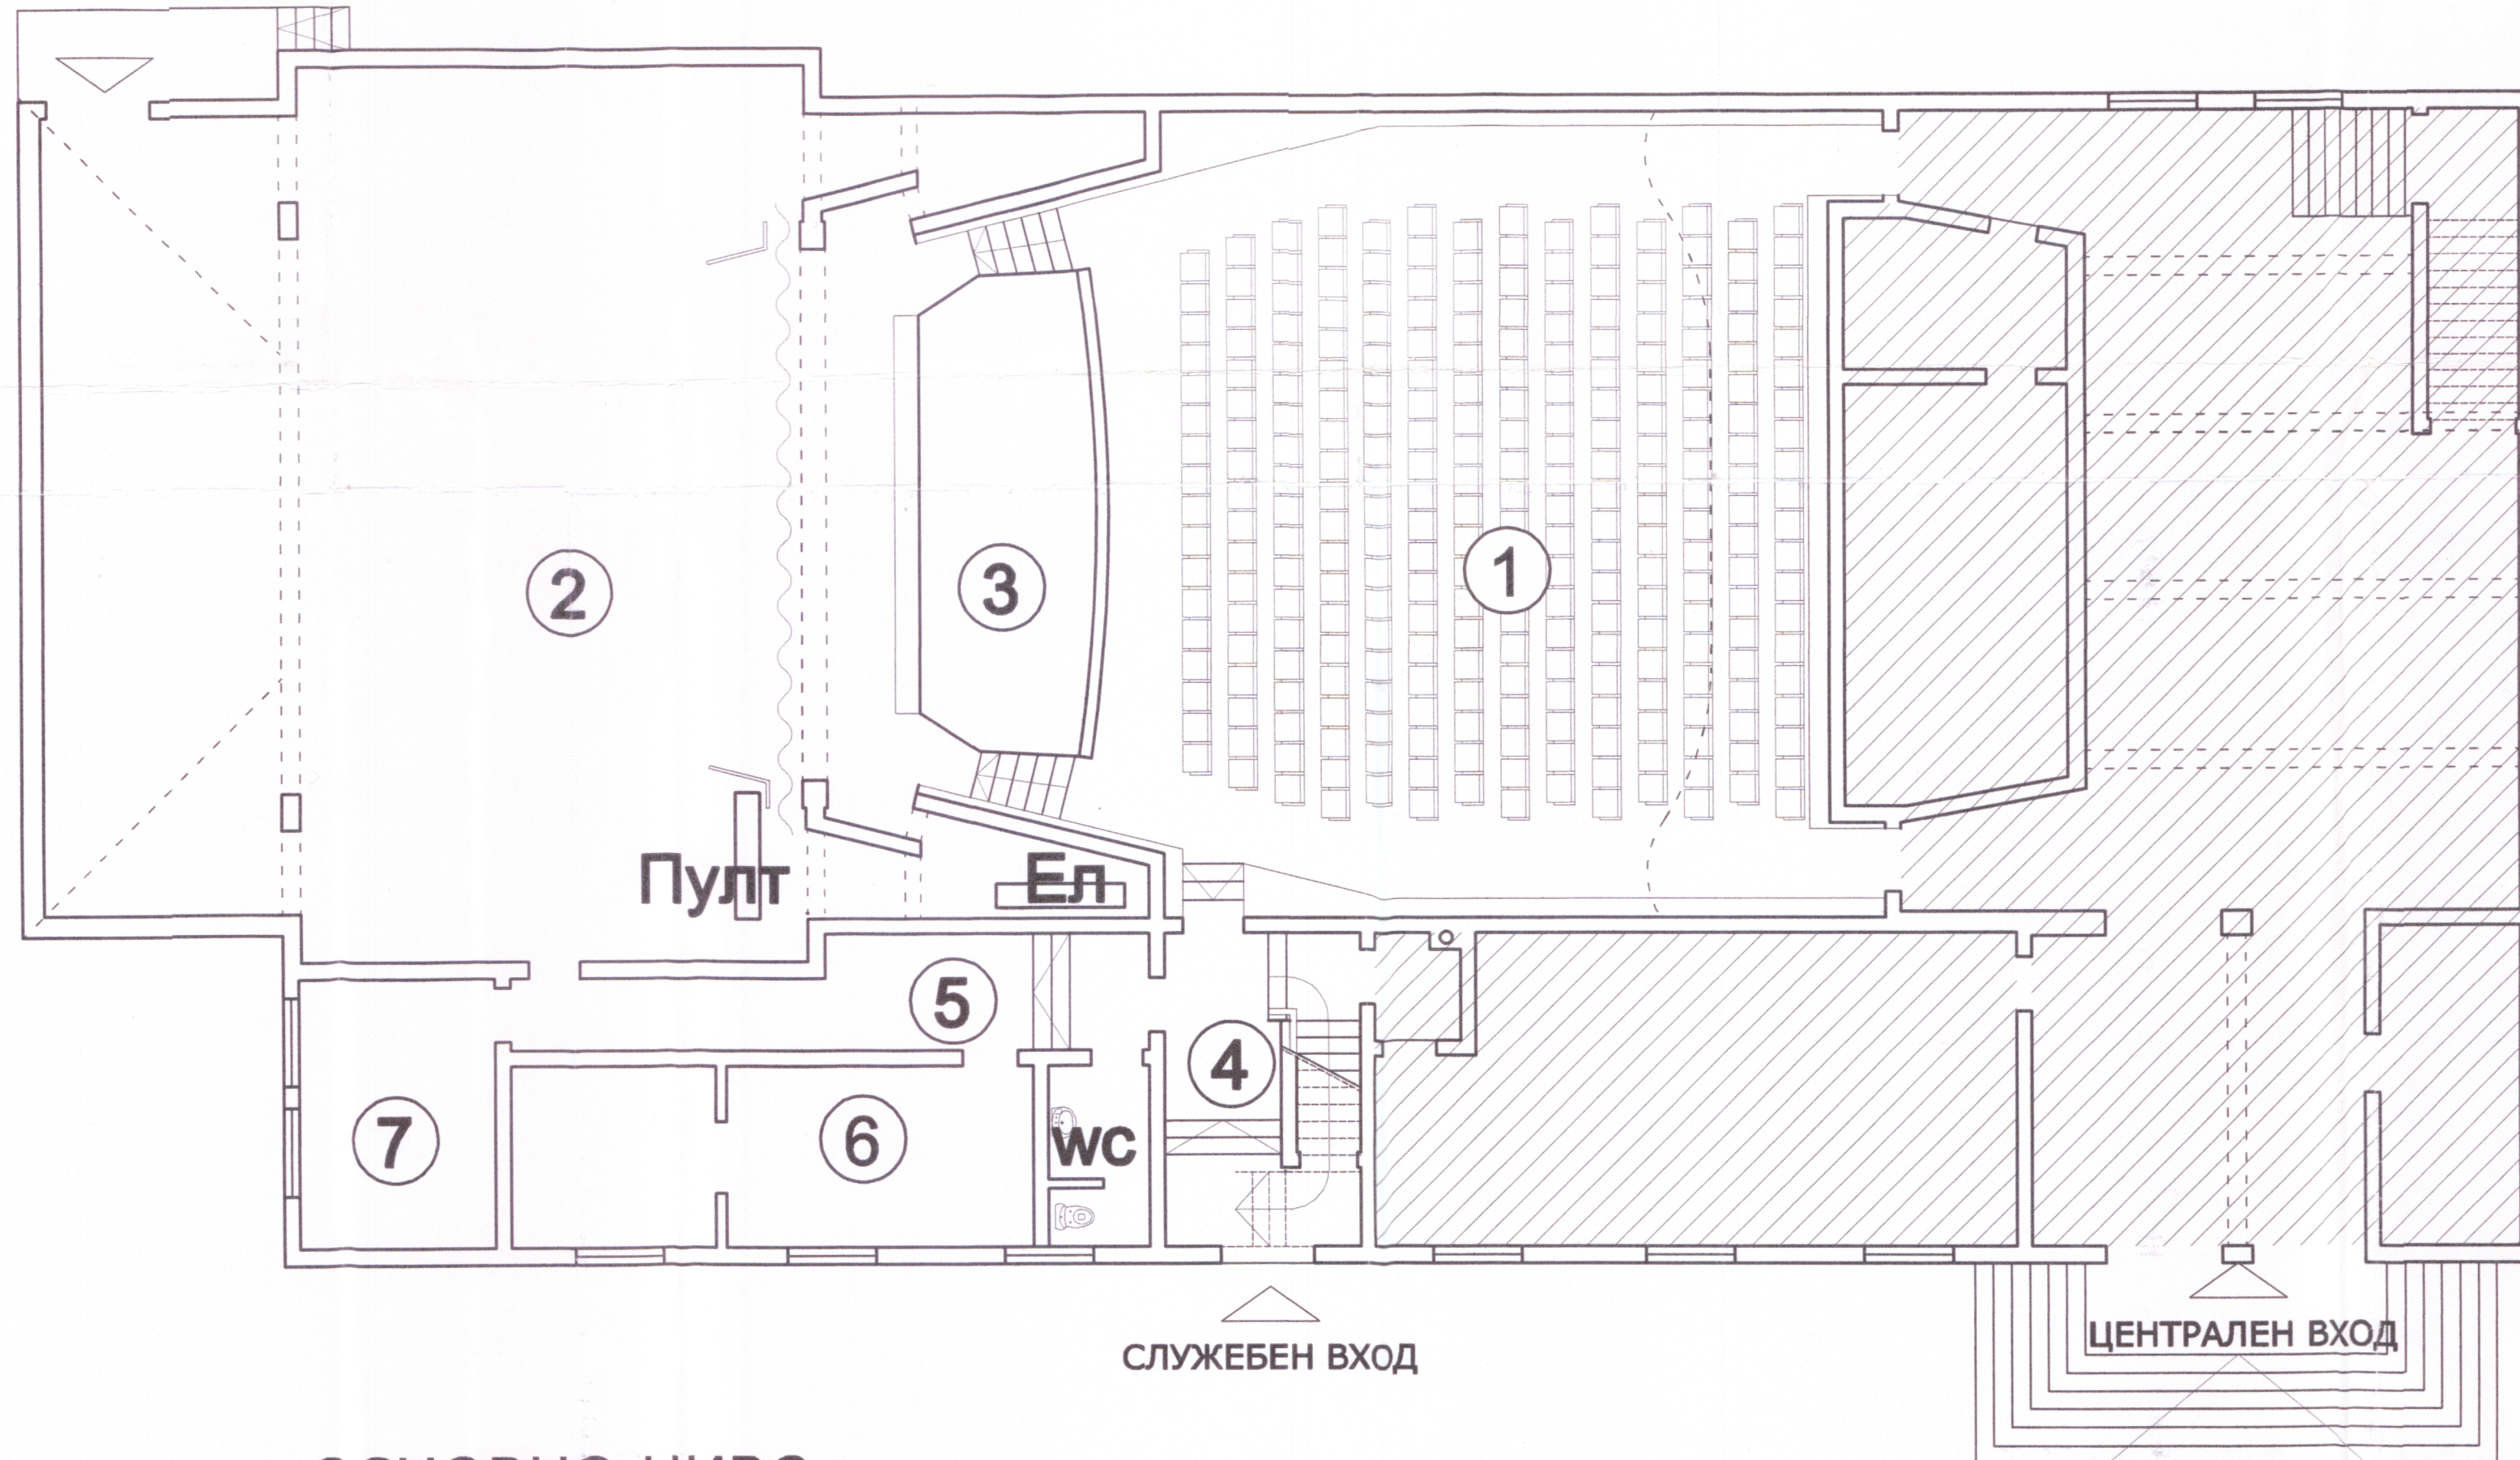

**ОСНОВНО НИВО**

- ① Театрална зала -269 места;
- ② Сцена;
- ③ Музикантски трап;
- ④ Стълбище - служебен вход;
- ⑤ Коридор;
- ⑥ Гардероб артисти;
- ⑦ Гримьорна;
- ⑧ WC;

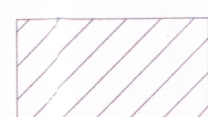

Части от сградата непредвидени в програмата за реиновация

**КОЛИЧЕСТВА - ОСНОВНО НИВО**

- 1. Зрителна зала:**
- 1.1. Под -----149.7 m2
  - 1.2. Таван-----241.6 m2
  - 1.3. Стени-----370.2 m2
    - 1.3.1. Дървена обшивка---335.2 m2
    - 1.3.2. Гипсов фриз-----35.0 m2
    - 1.3.3. Радиаторни решетки- 16.0 m2
  - 1.4. Сядане
    - 1.4.1. Редове----- 14 бр.
    - 1.4.2. Столове-----269 бр.
  - 1.5. Врати ----- 3 бр.
- 1а. Балкон:**
- 1.6. Под -----98.1 m2
  - 1.7. Стени-----
  - 1.8. Парпети-----48.0 m2
  - 1.9. Сядане
    - 1.9.1. Редове-----6 бр.
    - 1.9.2. Столове-----86 бр.
  - 1.10. Врати ----- 2 бр.
- 2. Сцена:**
- 2.1. Под -----214.5 m2
  - 2.2. Таван - топлоизолация -182.0 m2
  - 2.3. Стени----- 831.0 m2  
/топлоизолация-370 m2/
  - 2.4. Врата ----- 1 бр.
- 3. Прилежащи помещения :**
- 3.1. Коридор**
- 3.1.1. Под ----- 16.4 m2
  - 3.1.2. Таван ----- 16.4 m2
  - 3.1.3. Стени----- 99.2 m2
  - 3.1.4. Врата ----- 1 бр.
- 3.2. Гардероб артисти:**
- 3.2.1. Под ----- 25.5 m2
  - 3.2.2. Таван ----- 25.5 m2
  - 3.2.3. Стени----- 111.0 m2
  - 3.2.4. Врата ----- 1 бр.
- 3.3. Гримьорна - 1**
- 3.3.1. Под ----- 14.3 m2
  - 3.3.2. Таван ----- 14.3 m2
  - 3.3.3. Стени----- 57.9 m2
  - 3.3.4. Врата ----- 1 бр.
- 3.4. WC**
- 3.4.1. Под ----- 4.8 m2
  - 3.4.2. Таван ----- 4.8 m2
  - 3.4.3. Стени----- 42.0 m2  
/фаянс-20 m2/
  - 3.4.4. Врата ----- 1 бр.

ВЪЗЛОЖИТЕЛ: Дончо Пачников, Председател НЧ "СВЕТЛИНА 1895 Г."  
ПРОЕКТАНТ: арх. Христиана Милчева, Диплом МБИ № 329/ ТУ - Виена, Рег. № 03631 в КАБ

