


НЧ "СВЕТЛИНА 1895 Г."
гр. Априлци
РЕИНОВАЦИЯ

М1:100

второ ниво
част: Арх.
фаза: ТП
лист: 3/3

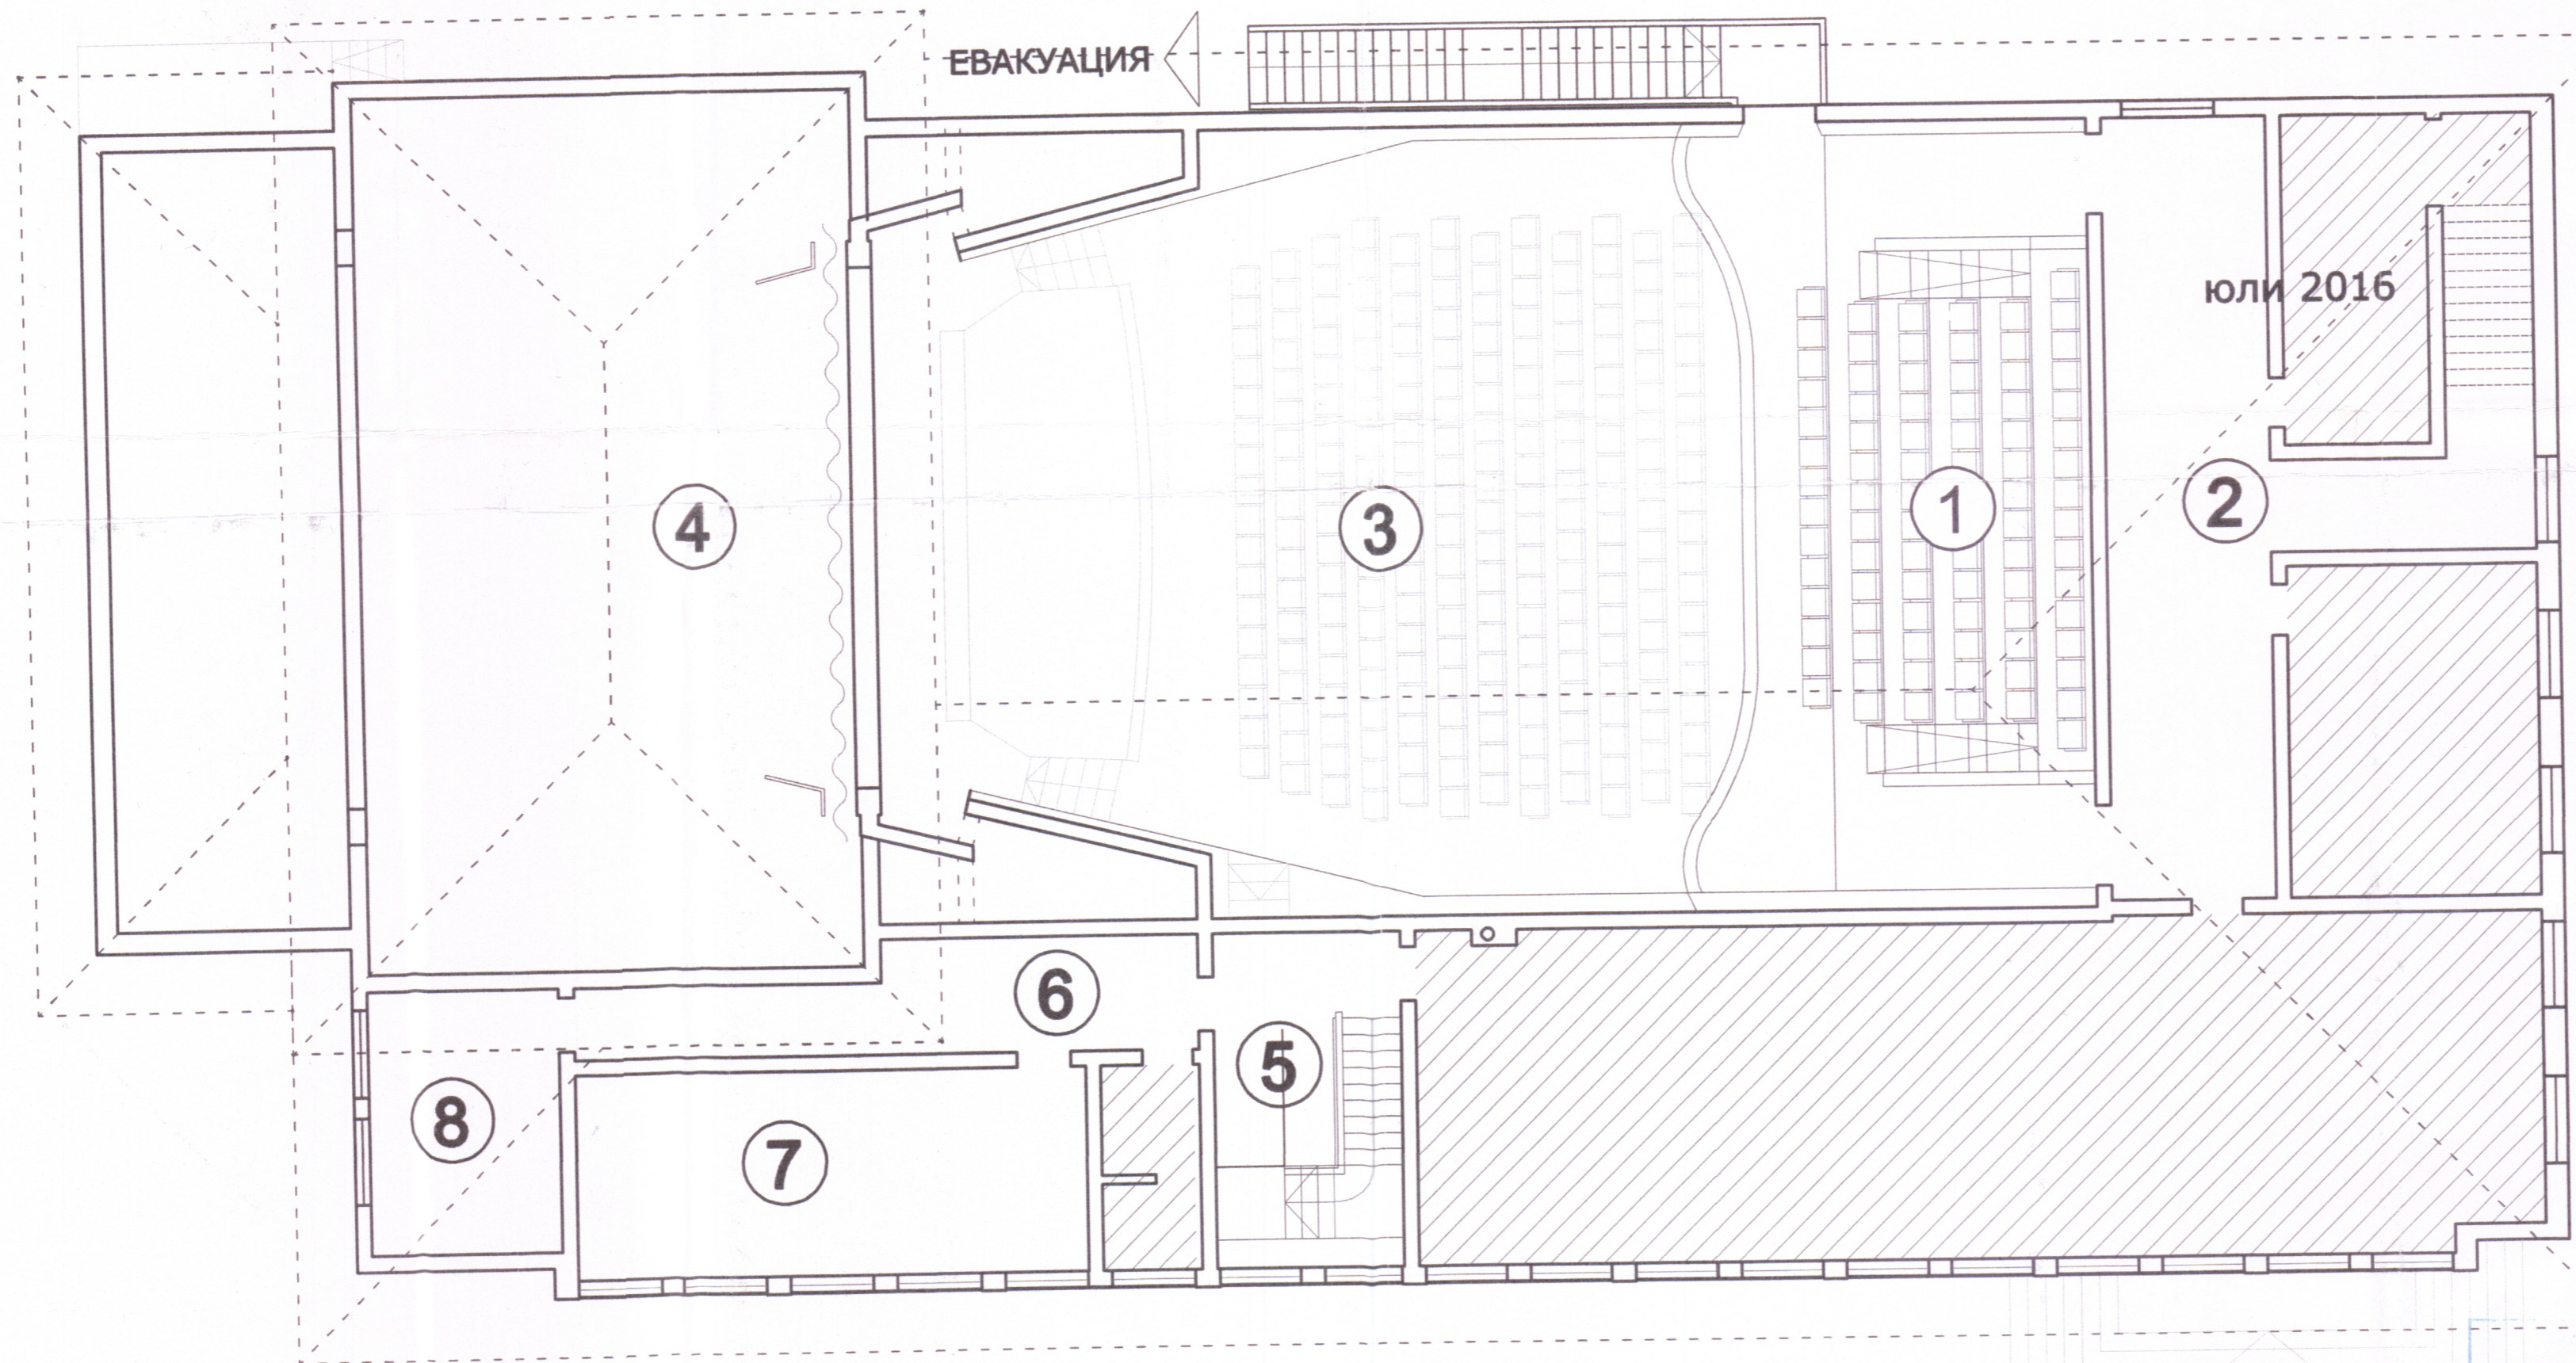

КОЛИЧЕСТВА - ВТОРО НИВО

1. Балкон:	
1.6. Под	98.1 m2
1.7. Стени	
1.8. Паралети	48.0 m2
1.9. Сидене	
1.9.1. Редове	6 бр.
1.9.2. Столове	86 бр.
1.10. Врати	2 бр.
2. Фойе второ ниво:	
2.1. Под	214.5 m2
2.2. Таван - топлоизолация	182.0 m2
2.3. Стени	831.0 m2
	/топлоизолация-370 m2/
2.4. Врата	1 бр.
3. Прилежащи помещения:	
3.1. Коридор - 2	
3.1.1. Под	16.4 m2
3.1.2. Таван	16.4 m2
3.1.3. Стени	99.2 m2
3.1.4. Врата	1 бр.
3.2. Гардероб артисти - 2:	
3.2.1. Под	25.5 m2
3.2.2. Таван	25.5 m2
3.2.3. Стени	111.0 m2
3.2.4. Врата	1 бр.
3.3. Гримьорна - 2	
3.3.1. Под	14.3 m2
3.3.2. Таван	14.3 m2
3.3.3. Стени	57.9 m2
3.3.4. Врата	1 бр.

ВТОРО НИВО

- ① Балкон зрители - 86 места;
- ④ Сцена - въздух;
- ⑦ Гардероб артисти;
- ② Фойе второ ниво;
- ⑤ Стълбище - служебен вход;
- ⑧ Гримьорна;
- ③ Театрална зала - въздух;
- ⑥ Коридор;

Части от сградата непредвидени в програмата за реиновация



ВЪЗЛОЖИТЕЛ: Дончо Пачников, Председател НЧ "СВЕТЛИНА 1895 Г."

ПРОЕКТАНТ: арх. Христиана Милчева, Диплом МБИ № 329/ТУ - Виена, Рег. № 03631 в КАБ

