

НЧ "СВЕТЛИНА 1895 Г."
гр. Априлци
РЕИНОВАЦИЯ

M1:100

ОСНОВНО НИВО

част: ВиК


фаза: ТП

лист: 2/2

КОЛИЧЕСТВА - ОСНОВНО НИВО

1. WC
 - 1.1. Под ----- 4.8 m2
 - 1.2. Таван ----- 4.8 m2
 - 1.3. Стени ----- 42.0 m2
/фаянс-20 m2/
 - 1.4. Врата ----- 1 бр.
 - 1.5. Демонтаж на мивка,
доставка и монтаж на мивка ---1 бр.
 - 1.6. Демонтаж на канела,
доставка и монтаж на канела ---1 бр.
 - 1.7. Демонтаж на клекало,
доставка и монтаж на тоал. чиния - 1 бр.
2. Водопроводна мрежа и канал:
 - 2.1. Проверка на място за дефекти:
- по водопроводната мрежа;
- по отходните канали
 - 2.2. Ремонт или подмяна на:
- водопроводната мрежа;
- отходните канали
3. Пожарогасителна инсталация:
 - 3.1. Проверка на място за дефекти:
- по пожарогасителната инсталация;
- по пожарогасителния кран
 - 3.2. Ремонт или подмяна на:
- пожарогасителната инсталация;
- пожарогасителния кран

СЛУЖЕБЕН ВХОД

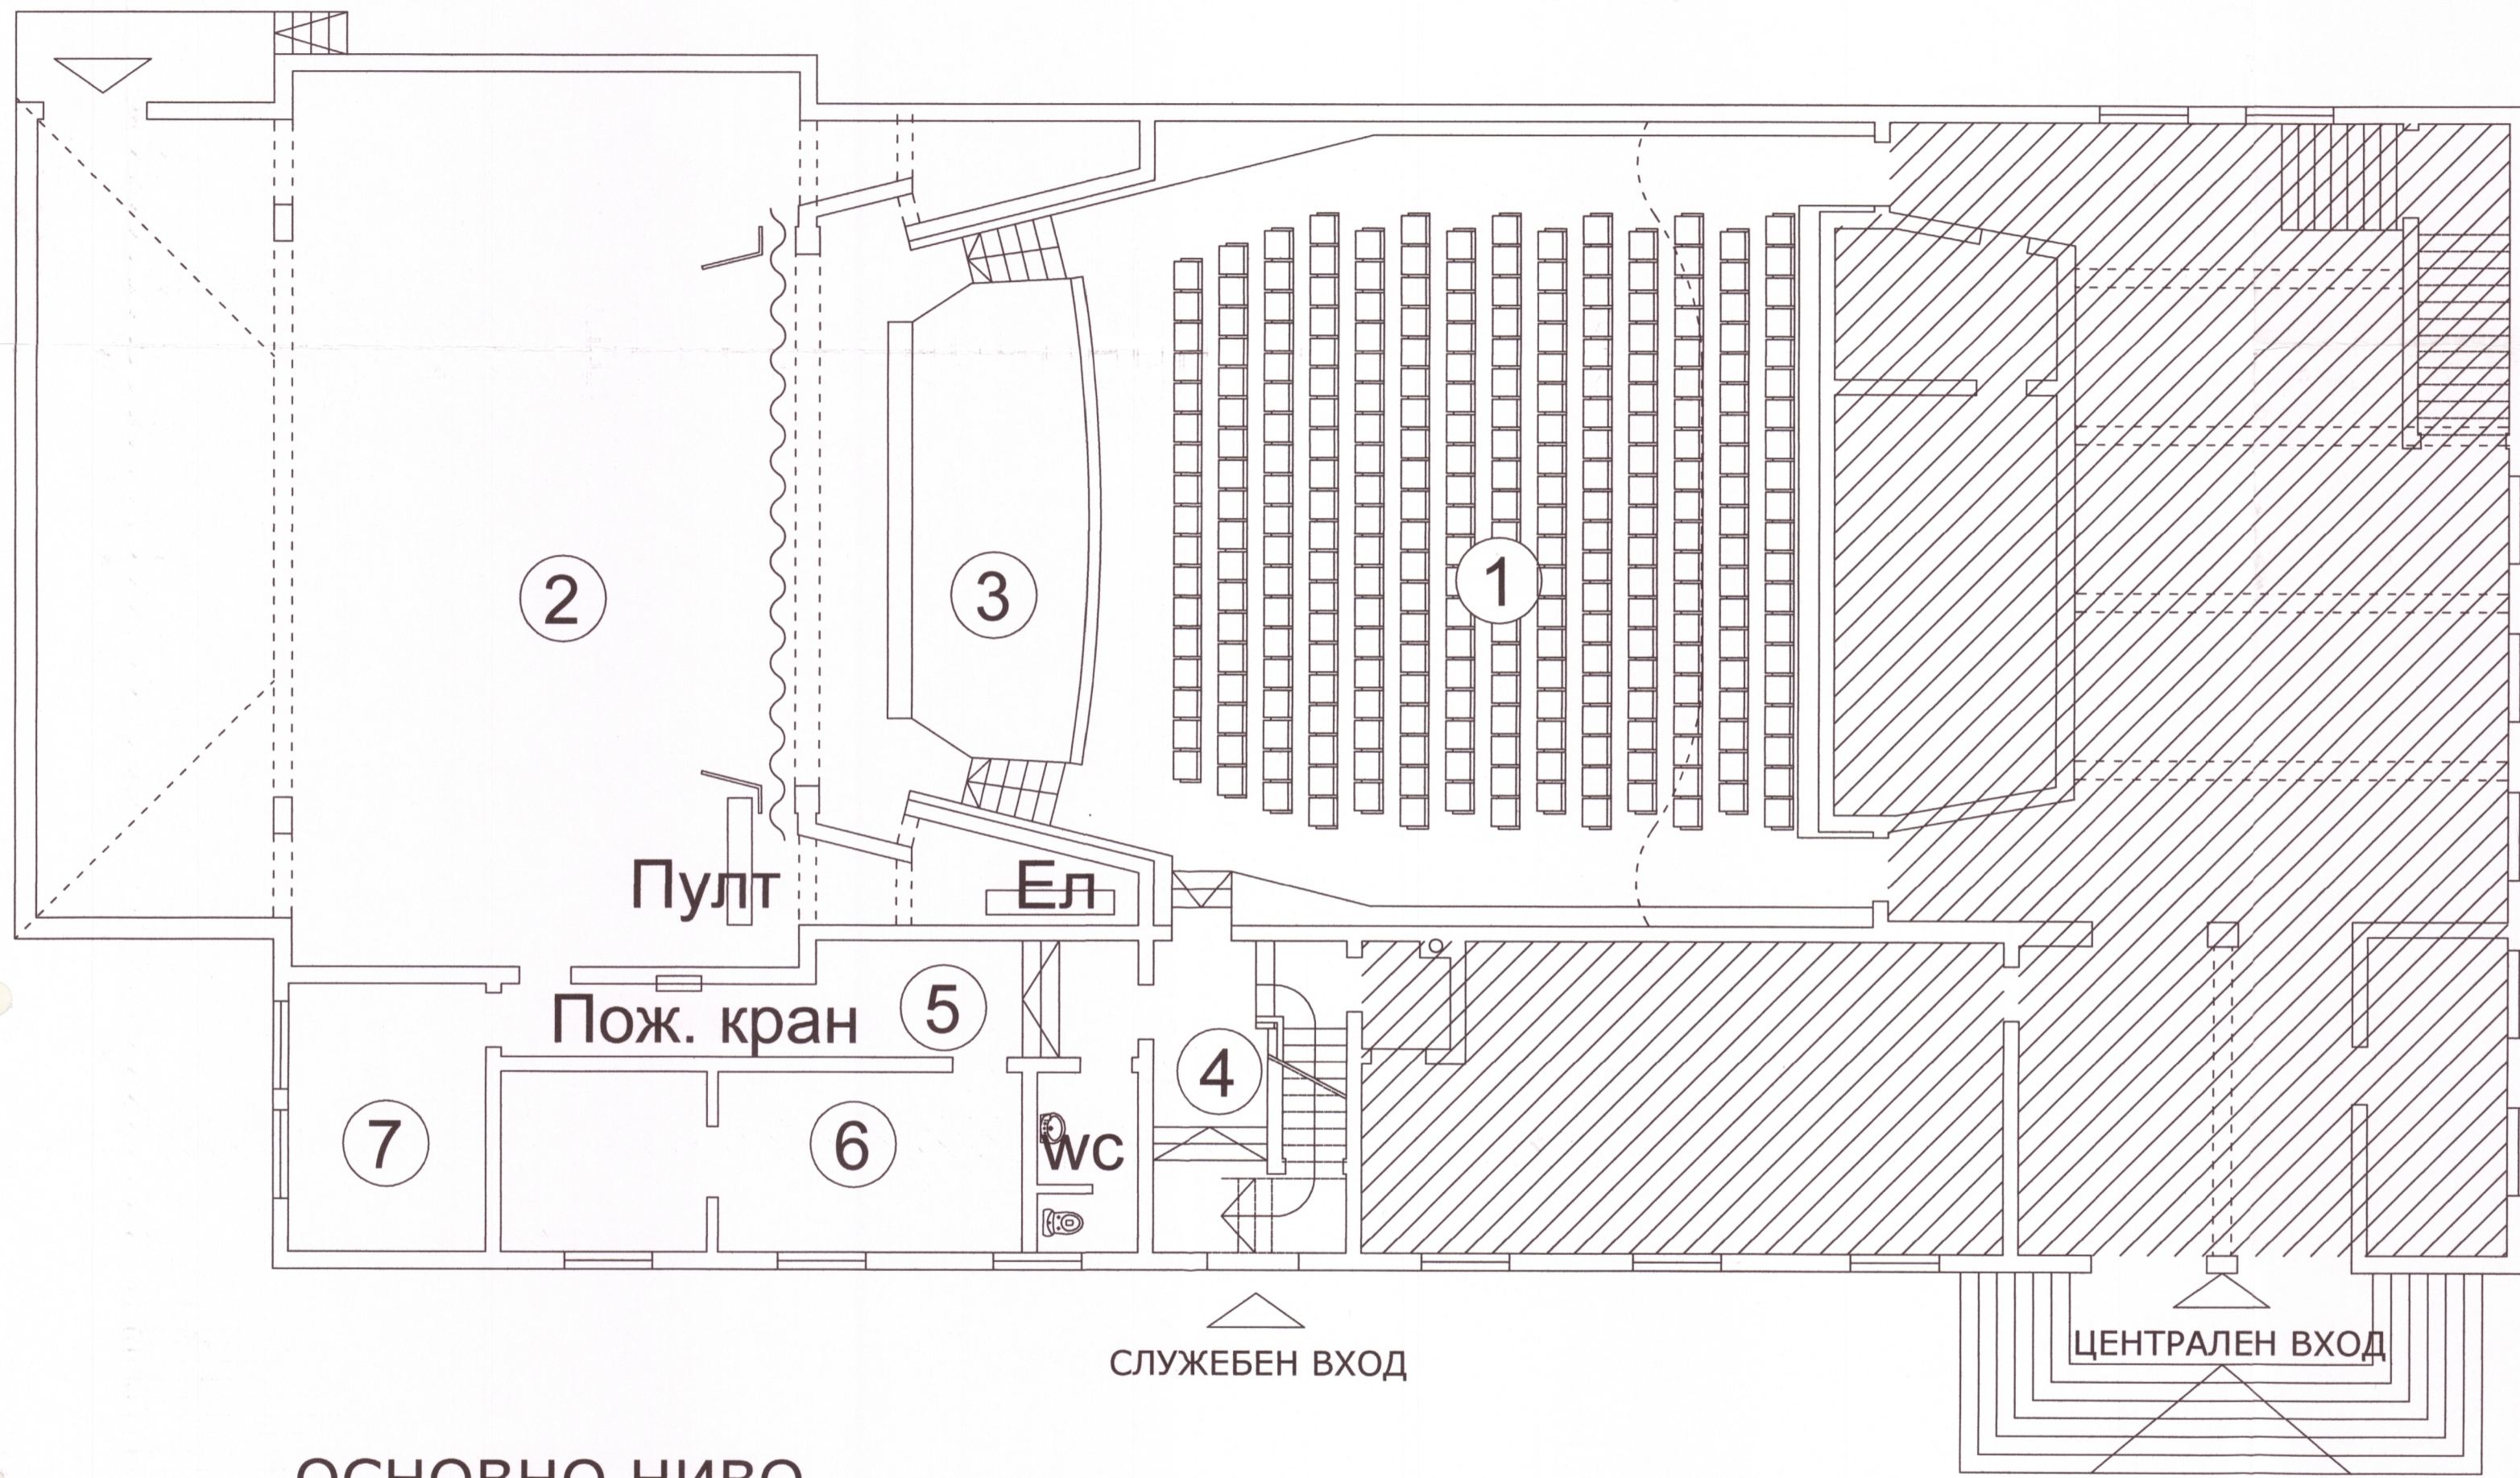

ОСНОВНО НИВО

- | | | |
|------------------------------|-----------------------------|--------------|
| ① Театрална зала -269 места; | ④ Стълбище - служебен вход; | ⑦ Гримьорна; |
| ② Сцена; | ⑤ Коридор; | ⑧ WC; |
| ③ Музикантски трап; | ⑥ Гардероб артисти; | |

Части от сградата непредвидени в програмата за реиновация

инж. С. Ангелова

ИМЕЛ - 15" ЕООД
ЛОВЕЧ
СТРОИТЕЛЕН НАДЗОР

№ 11/17/17
ОДОБРЯВАМ
С НАНЕСЕНАТА ПОБРАНА

Гл. арх. М. М. 17

ВЪЗЛОЖИТЕЛ: Дончо Пачников.....
Председател НЧ "СВЕТЛИНА 1895 Г."

ПРОЕКТАНТ: инж. Борислав Петков

СЪГЛАСУВАЛ: арх. Христиана Милчева.....
Диплом МБИ № 329/ ТУ - Виена, Рег. № 03631 в КАБ

КАМАРА НА ИНЖЕНЕРИТЕ В ИНВЕСТИЦИОННО ПРОЕКТИРАНЕ
ПЪЛНА ПРОЕКТА - ТЕХ. ПРАВОСОБОБНОСТ
Регистрационен № 07529
инж. БОРИСЛАВ ВАСИЛЕВ-ПЕТКОВ

Секция: ВС
Части на проекта по удостоверение за ПП

Датум:

ЗАКЪС ЗА ИДИО УДОСТОВЕРЕНИЕ ЗА ПП ЗА ПЕРИОДА ГОДИНА