

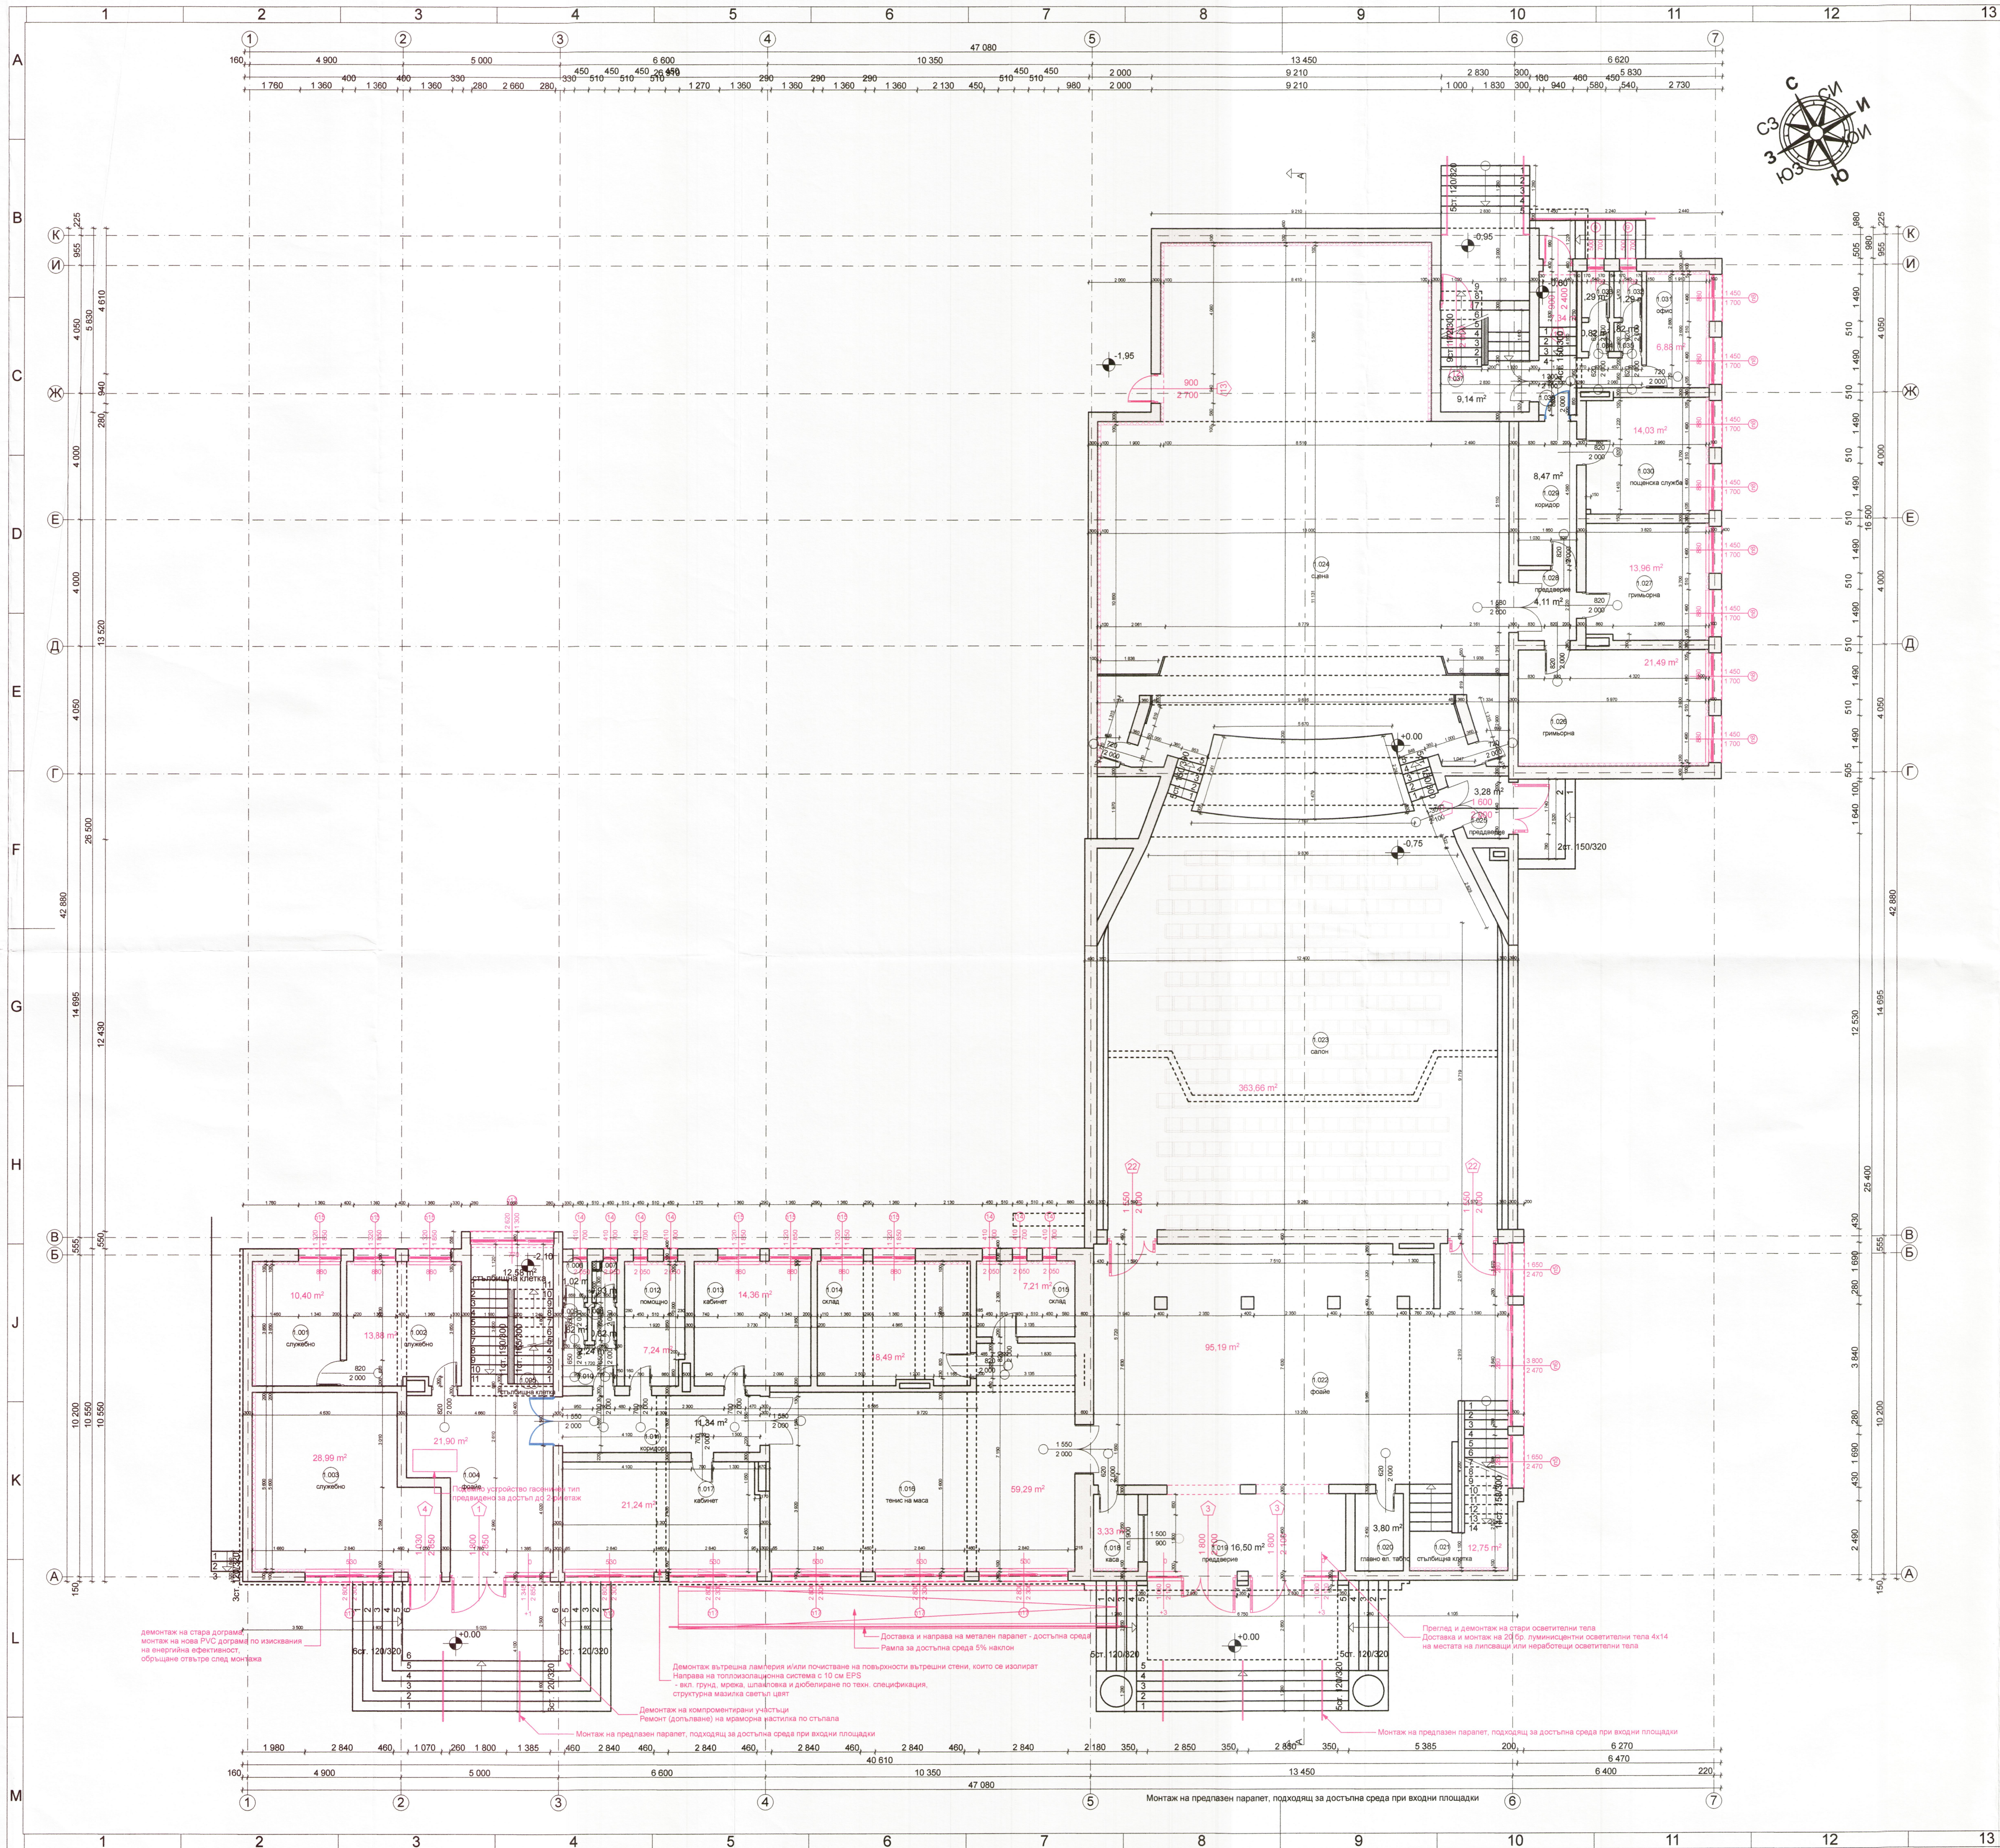


ТАБЛИЦА НА ДОВЪРШИТЕЛНИТЕ РАБОТИ първи етаж					
№	ОПИСАНИЕ	ПОД	ПЕРВАЗ	СТЕНИ	ТАВАН
1.001	служебно				
1.002	служебно				
1.003	служебно				
1.004	фойе				
1.005	стълбишна клетка				
1.006	WC				
1.007	WC				
1.008	преддверие				
1.009	преддверие				
1.010	умивалня				
1.011	коридор				
1.012	помощно помещение				
1.013	кабинет				
1.014	склад				
1.015	склад				
1.016	тенис на маса				
1.017	кабинет				
1.018	каса				
1.019	преддверие				
1.020	главно ел. табло				
1.021	стълбишна клетка				
1.022	фойе				
1.023	салон				
1.024	сцена				
1.025	преддверие				
1.026	гримьорна				
1.027	гримьорна				
1.028	преддверие				
1.029	коридор				
1.030	пощенска служба				
1.031	офис				
1.032	WC				
1.033	WC				
1.034	преддверие				
1.035	преддверие				
1.036	коридор				
1.037	стълбишна клетка				

ДИМИПРОЕКТ

СОФИЯ

Управление

инж. Димитър Балов

Подпис и печат

ГЛАВЕН ПРОЕКТАНТ:
"ДИМИ ПРОЕКТ" ЕООД
ЕИК 131400399
София, 1517, район р-н "Позарево"
ж.к. "Васил Левски", ул. "Хан Караим"
№ 17
GSM 0035988723342
E-mail dimiproekt@abv.bg

Застраховка професионална
отговорност: 1-ва категория

ПОДПИСИТЕЛНИТЕК:

Управител:
(.....)
Подпис и печат

ВЪЗЛОЖИТЕЛ:
Народно читалище - Бъдеще - 1894
Априлци, гр. Априлци, квартал Острец, община Априлци

ОБЕКТ:
Основен ремонт и реновиране на Народно читалище - Бъдеще - 1894
Априлци, гр. Априлци, квартал Острец, община Априлци

ИНВЕСТИЦИОНЕН ПРОЕКТ:
ИН-808

ТЕХНИЧЕСКИ ПРОЕКТ

ЧЕРТЕЖ:
Разпределение на 1-ви етаж

ЛИСТ № 009-A

МАЩАБ 1:100

ДАТА 09.2016г.

ВОДЕЩ ПРОЕКТАНТ I

арх. Николка Лозанова

ПРОЕКТАНТ:

арх. Николка Лозанова

ПРОЕКТАНТИ ПО ЧАСТИ:

арх. Николка Лозанова

ЧАСТ: Архитектура, Пожарна Безопасност

инж. Димитър Балов

ЧАСТ: Конструктивна, ПВБ, ПУСО

инж. Елеонора Ганчева

ЧАСТ: Електрическа

инж. Костадина Атанасова

ЧАСТ: ОВК, Енергийна ефективност

инж. Валери Илиев

ЧАСТ: ВК

0 метра 1 2 3 4

Проектът е разработен за конкретния обект. Използването му за други цели без писменото съгласие на автора-проектант не е разрешено!