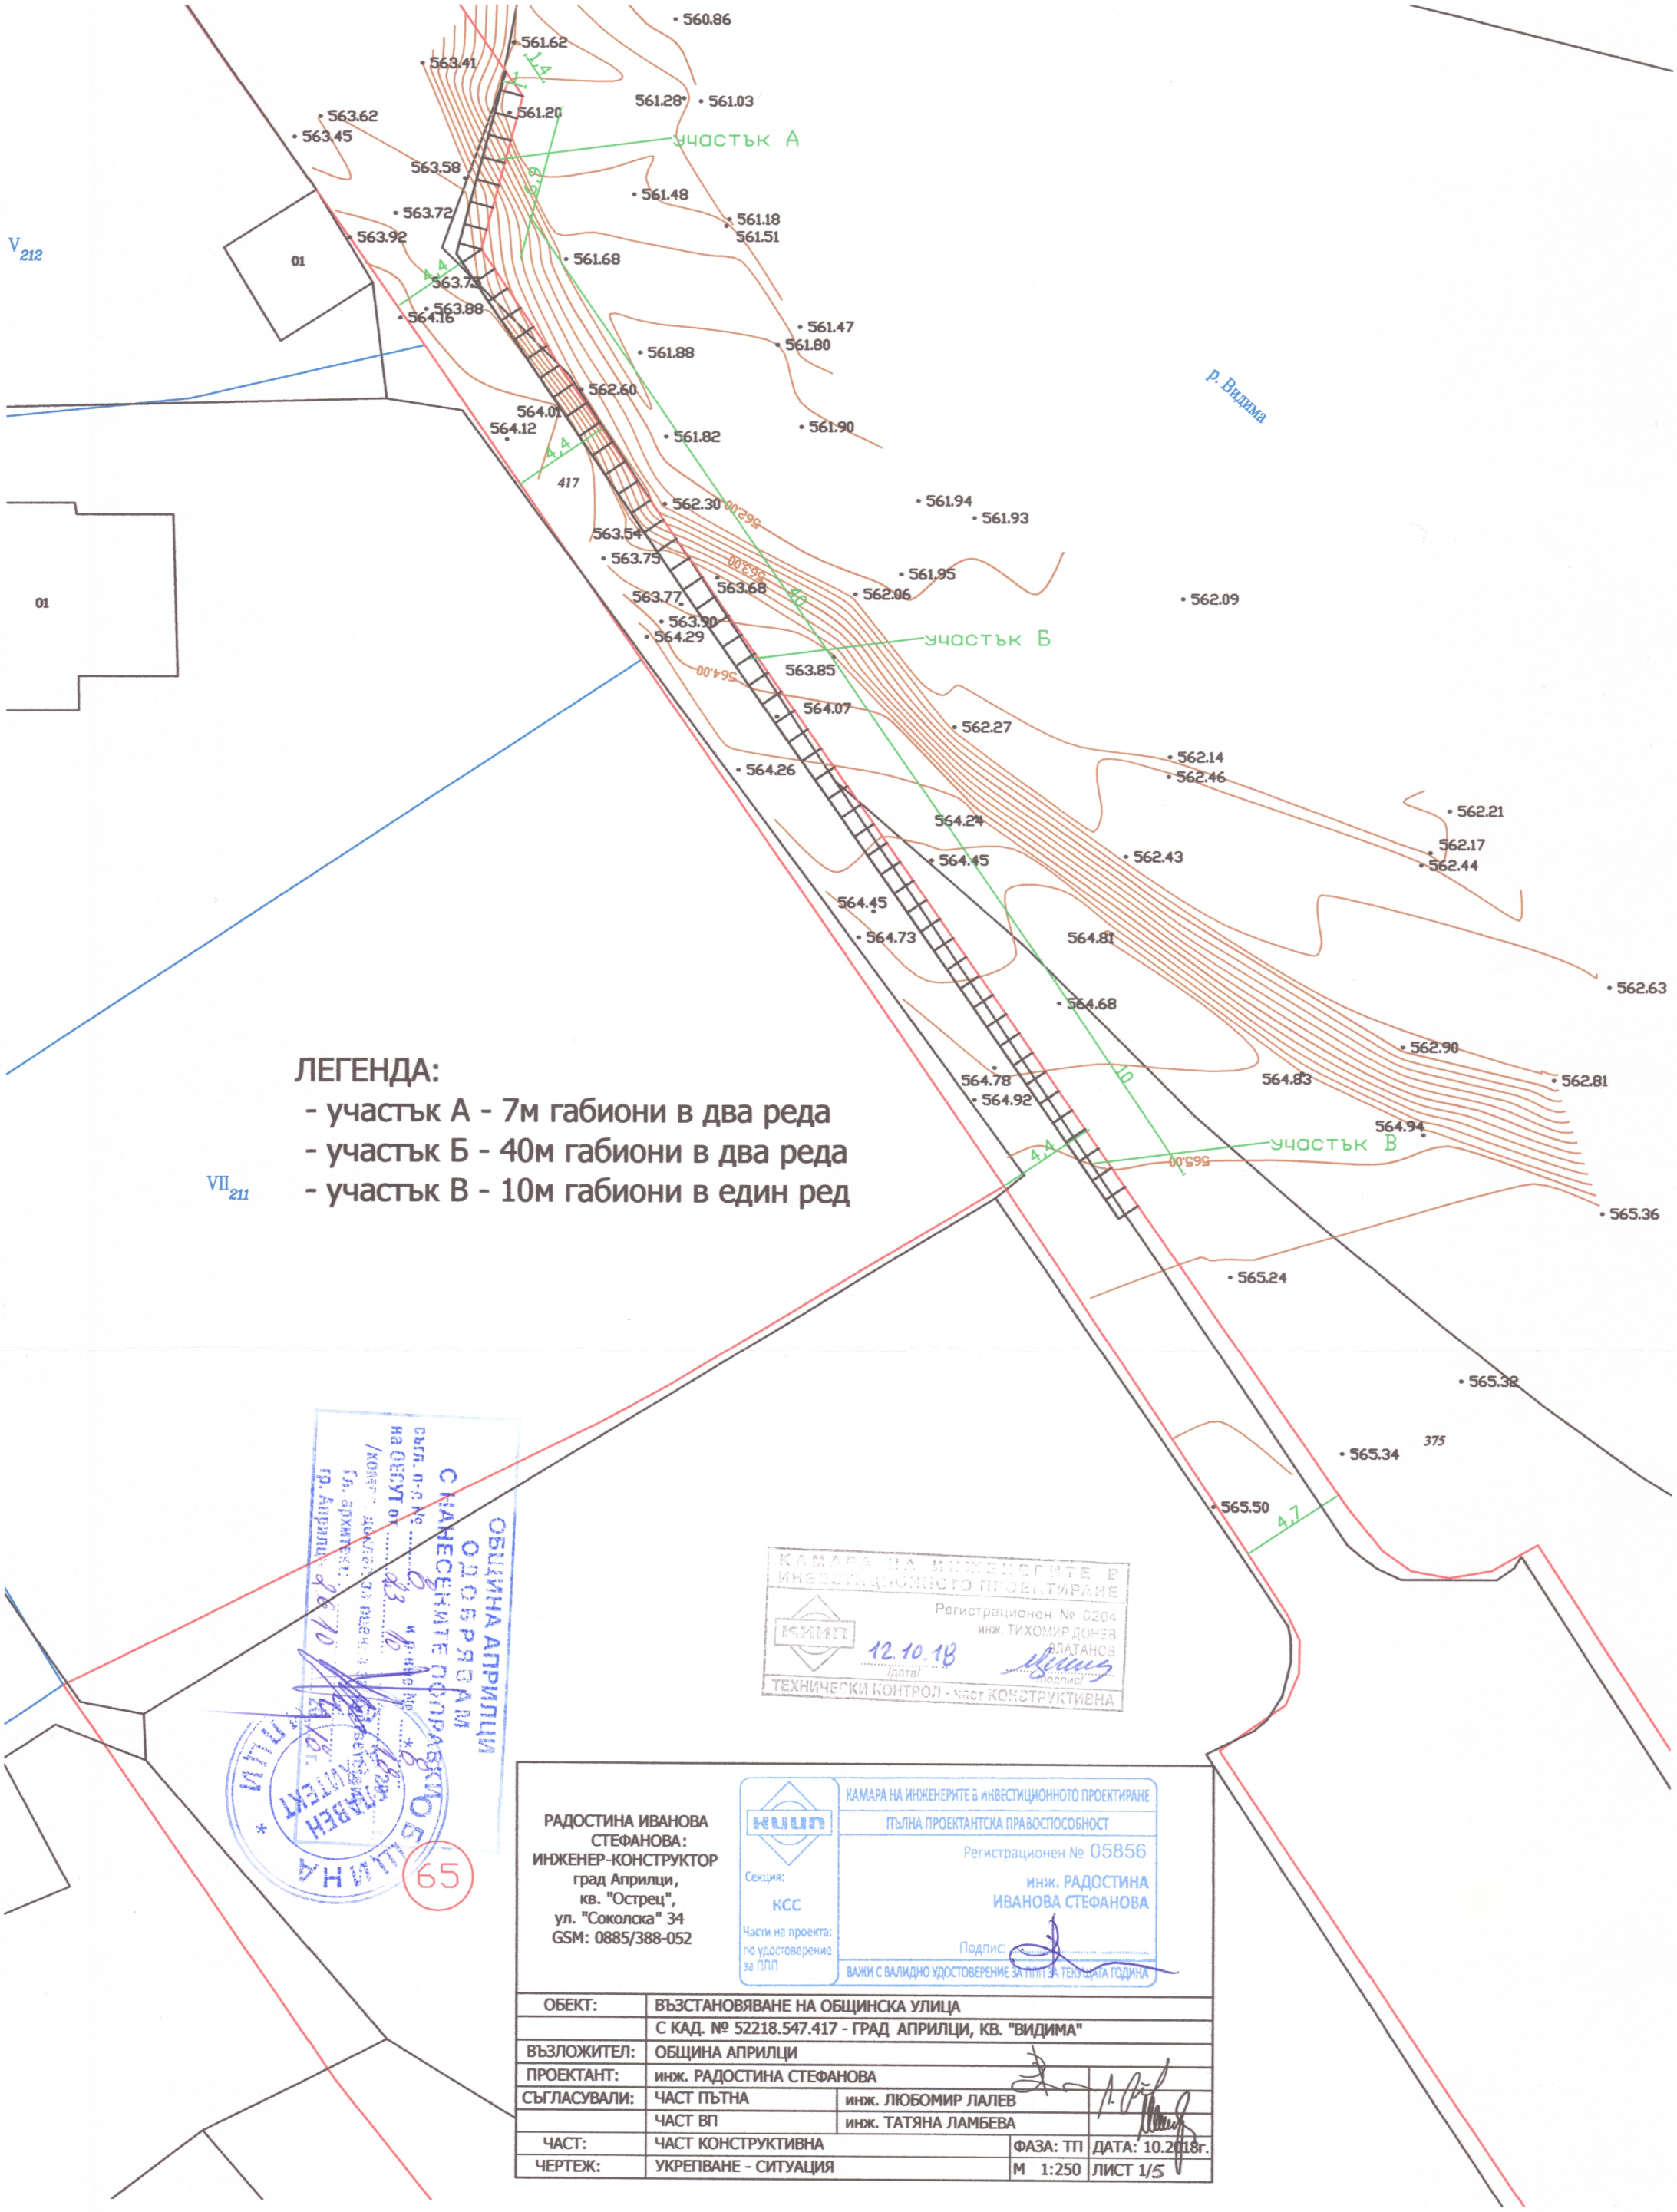

КАМАРА НА ИНЖЕНЕРИТЕ В ИНВЕСТИЦИОННОТО ПРОЕКТИРАНЕ
Регистрационен № 0204
инж. ТИХОМИР ДОНЕВ ВЛАТАНСВ
12.10.18 (дата)
(подпис)
ТЕХНИЧЕСКИ КОНТРОЛ - част КОНСТРУКТИВНА

РАДОСТИНА ИВАНОВА СТЕФАНОВА:
ИНЖЕНЕР-КОНСТРУКТОР
град Априлци,
кв. "Острец",
ул. "Соколска" 34
GSM: 0885/388-052

КАМАРА НА ИНЖЕНЕРИТЕ В ИНВЕСТИЦИОННОТО ПРОЕКТИРАНЕ
ПЪЛНА ПРОЕКТАНТСКА ПРАВОСПОСОБНОСТ
Регистрационен № 05856
инж. РАДОСТИНА ИВАНОВА СТЕФАНОВА
Подпис:
Секция: КСС
Части на проекта: по удостоверение за ППП
ВАЖИ С ВАЛИДНО УДОСТОВЕРЕНИЕ ЗА ППП ЗА ТЕКУЩАТА ГОДИНА

ОБЕКТ:	ВЪЗСТАНОВЯВАНЕ НА ОБЩИНСКА УЛИЦА			
	С КАД. № 52218.547.417 - ГРАД АПРИЛЦИ, КВ. "ВИДИМА"			
ВЪЗЛОЖИТЕЛ:	ОБЩИНА АПРИЛЦИ			
ПРОЕКТАНТ:	инж. РАДОСТИНА СТЕФАНОВА			
СЪГЛАСУВАЛИ:	ЧАСТ ПЪТНА	инж. ЛЮБОМИР ЛАЛЕВ		
	ЧАСТ ВП	инж. ТАТЯНА ЛАМБЕВА		
ЧАСТ:	ЧАСТ КОНСТРУКТИВНА		ФАЗА: ТП	ДАТА: 10.2018г.
ЧЕРТЕЖ:	УКРЕПВАНЕ - СИТУАЦИЯ		М 1:250	ЛИСТ 1/5