

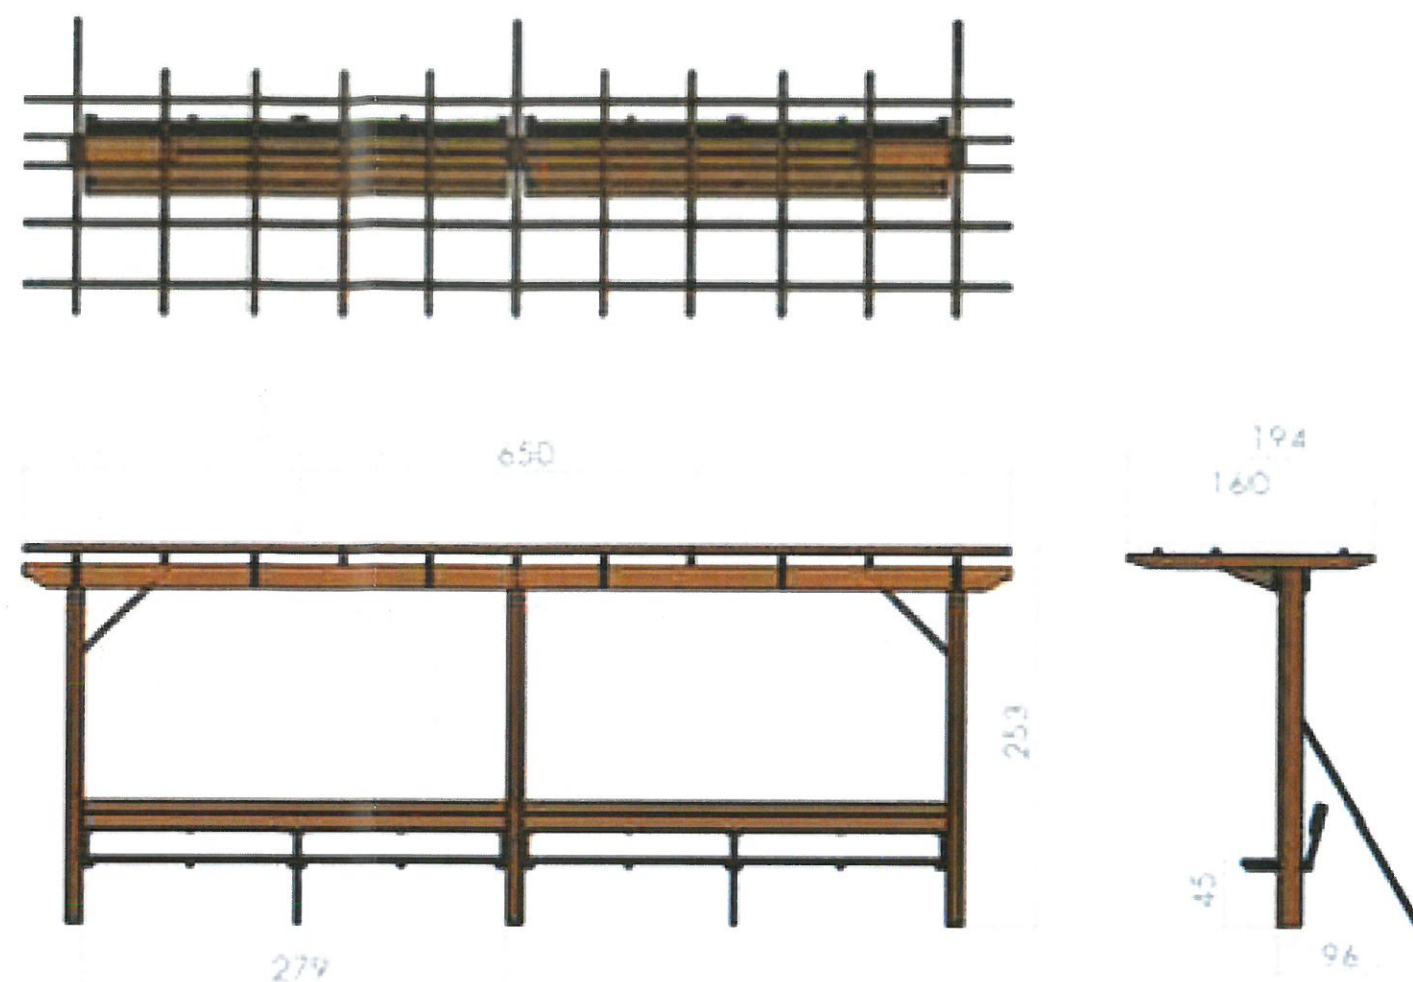
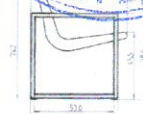
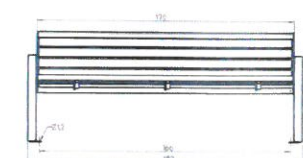


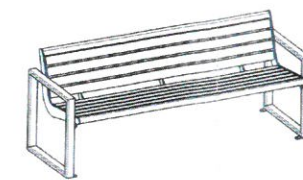


ОБЩИНА АПРИЛЦИ
ОДОБРЯВАМ
С НАНЕСЕНИТЕ ПОПРАВКИ
съгл. п-л № и в-ше №
на ОЕСУТ от
/компл. доклад за оценка за отговорност/
Гл. архитект:
гр. Априлци 12.07.2018


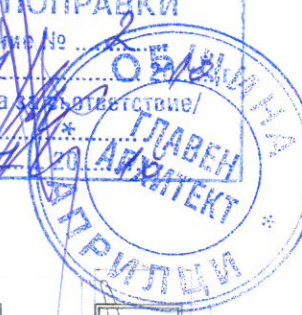


ПЪЛНА ПРОЕКТАНТСКА ПРАВОСПОСОБНОСТ
арх. СИЯНА Д. ЯНЧЕВА
Per. №: 01983
дата: 07. 2018


Проектанти:	арх.Сияна Янчева	Съгласували:	инж. Пл. Буланов	ПРОЕКТАНТ:	ВЪЗЛОЖИТЕЛ:	Обект:	Обновяване на площи за широко обществено ползване, предназначени за трайно задоволяване на обществените потребности от общинско значение - площад - ПИ 52218.530.411 и парк - ПИ 52218.530.444 в гр. Априлци, Община Априлци	М 1:50	2018 г.
			инж. Р. Съртонев	BULproject	ОБЩИНА АПРИЛЦИ	Подобект:	Площад в ПИ 52218.530.411, гр. Априлци, Община Априлци	Ревизии:	REV 00
			инж. Цв. Христов	• БУЛПРОЕКТ ЕООД • www.bulproject.com		Чертеж:	Детайл - Пейки и перголи	ЧАСТ:	ЛИСТ:
			л.арх. В. Симеонова					APX	PLAZA DT 01

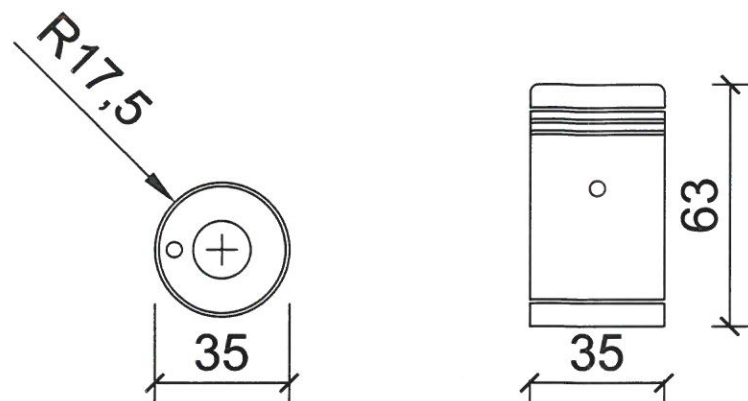






МЕТАЛНО КОШЧЕ М 1:20

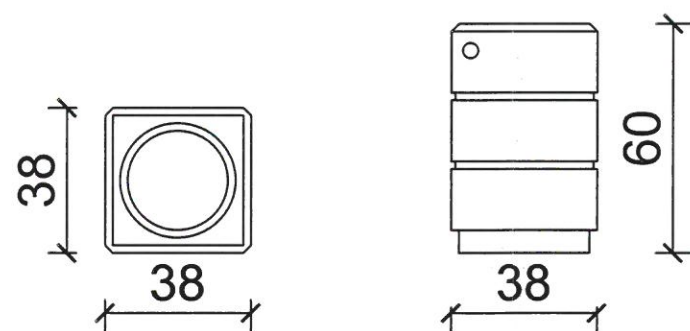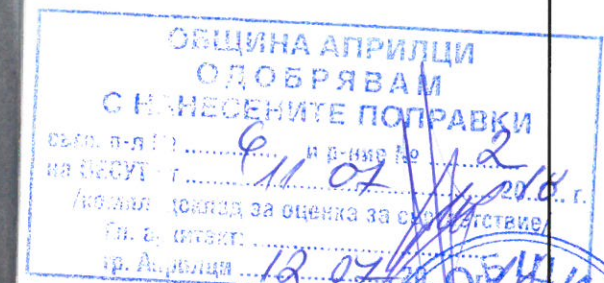

БЕТОННО КОШЧЕ М 1:20

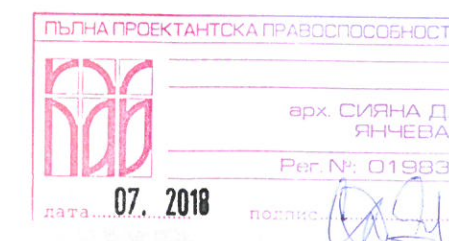

Проектанти:	арх.Сияна Янчева	Съгласували:	инж. Гл. Буланов	ПРОЕКТАНТ:	ВЪЗЛОЖИТЕЛ:	Обект:	Обновяване на площи за широко обществено ползване, предназначени за трайно задоволяване на обществените потребности от общинско значение - площад - ПИ 52218.530.411 и парк - ПИ 52218.530.444 в гр. Априлци, Община Априлци	М 1:20	2018 г.
			инж. Р. Съртонеv	BULproject	ОБЩИНА АПРИЛЦИ	Подобект:	Площад в ПИ 52218.530.411, гр. Априлци, Община Априлци	Ревизии:	REV 00
			инж. Цв. Христов	• БУЛПРОЕКТ ЕООД • www.bulproject.com		Чертеж:	Детайл - Кошчета за боклук	ЧАСТ:	ЛИСТ:
			л.арх. В. Симеонова					АРХ	PLAZA DT 02

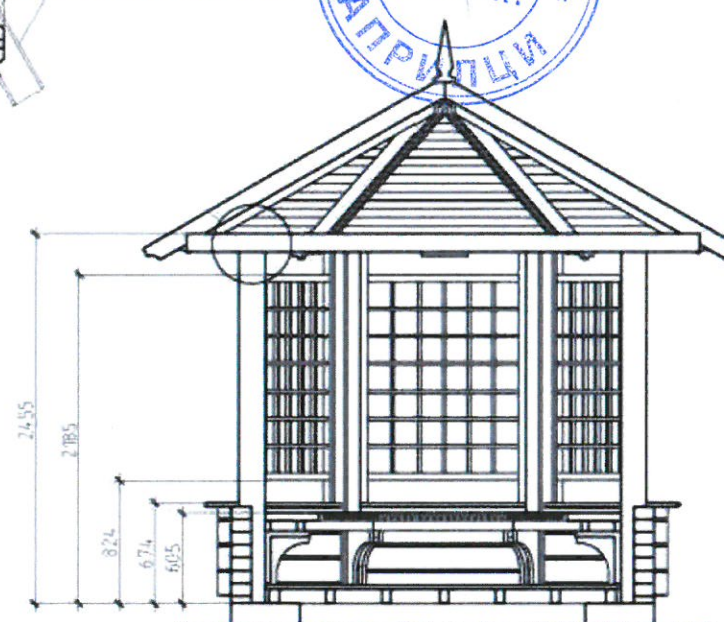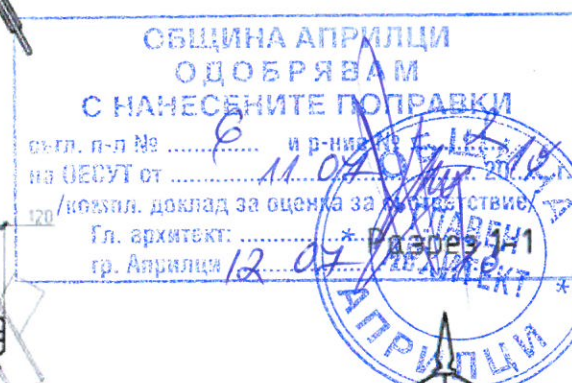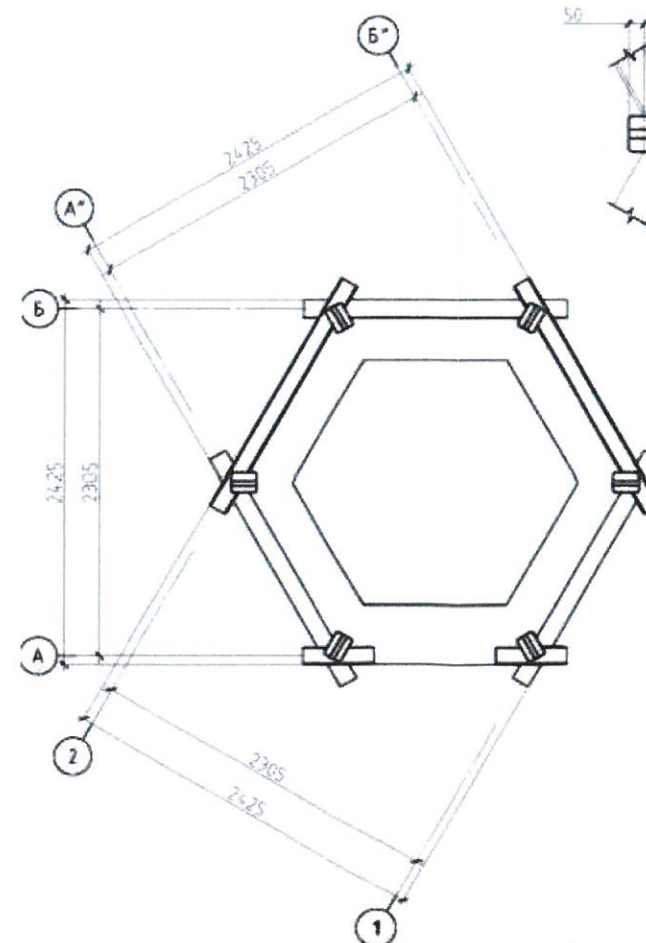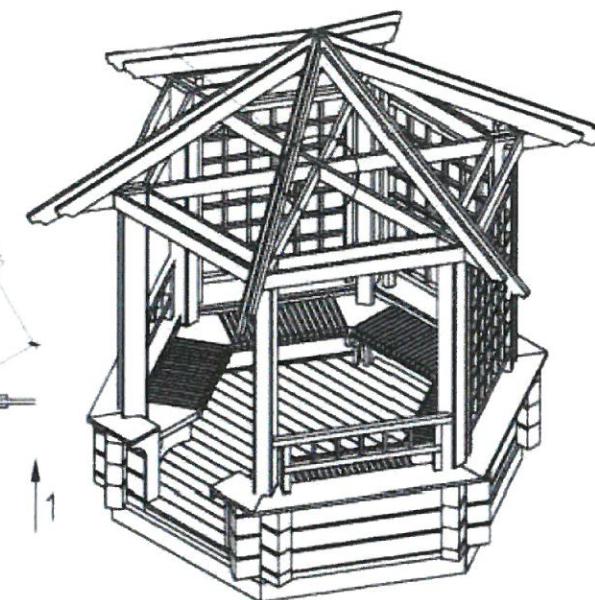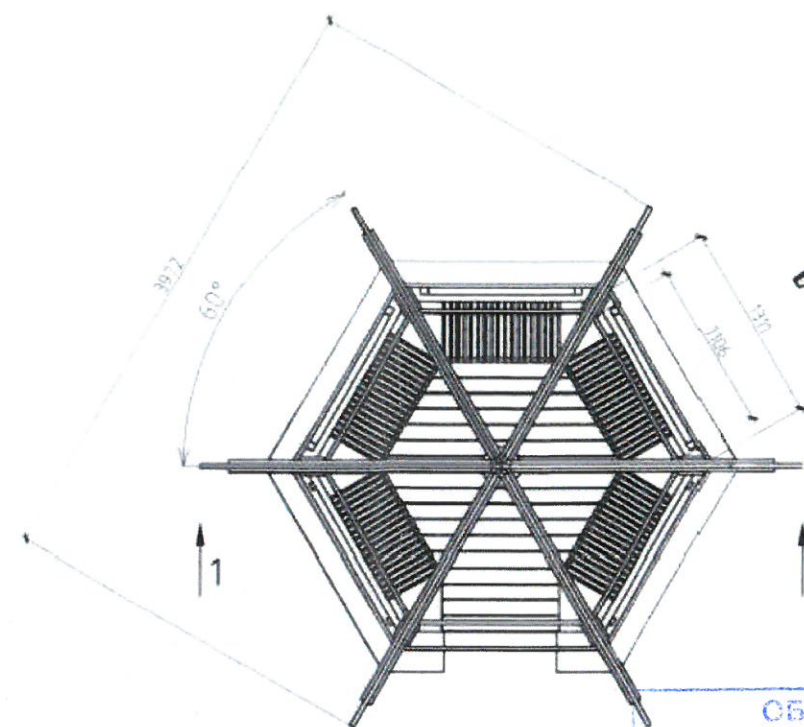


Проектанти:	арх. Сияна Янчева	Съгласували:	инж. Пл. Буланов	ПРОЕКТАНТ:	ВЪЗЛОЖИТЕЛ:	Обект:	Обновяване на площи за широко обществено ползване, предназначени за трайно задоволяване на обществените потребности от общинско значение - площад - ПИ 52218.530.411 и парк - ПИ 52218.530.444 в гр. Априлци, Община Априлци	М 1:50	2018 г.
			инж. Р. Съртонев	BULproject	ОБЩИНА АПРИЛЦИ	Подобект:	Площад в ПИ 52218.530.411, гр. Априлци, Община Априлци	Ревизии:	REV 00
			инж. Цв. Христов	• БУЛПРОЕКТ ЕООД • www.bulproject.com		Чертеж:	Детайл - Беседка	ЧАСТ:	ЛИСТ:
			л. арх. В. Симеонова					АРХ	PLAZA DT 03




ПОДВИЖНА СЦЕНА
ИЗГРАДЕНА ОТ МОДУЛИ (ПРАКТИКАБЛИ)
РЕГУЛИРУЕМА ВИСОЧИНА 20-100CM
СТЪЛБИ НЕОБХОДИМИ ПРИ ВИСОЧИНА НАД 60CM

Проектанти:	арх.Сияна Янчева	Съгласували:	инж. Пл. Буланов	ПРОЕКТАНТ: BULproject • БУЛПРОЕКТ ЕООД • www.bulproject.com	ВЪЗЛОЖИТЕЛ: ОБЩИНА АПРИЛЦИ	Обект:	Обновяване на площи за широко обществено ползване, предназначени за трайно задоволяване на обществените потребности от общинско значение - площад - ПИ 52218.530.411 и парк - ПИ 52218.530.444 в гр. Априлци, Община Априлци	М 1:50	2018 г.	
						инж. Р. Съртонев	Подобект:	Площад в ПИ 52218.530.411, гр. Априлци, Община Априлци	Ревизии:	REV 00
						инж. Цв. Христов	Чертеш:	Стойбема сцена	ЧАСТ:	ЛИСТ:
						л. арх. В. Симеонова	АРХ	PLAZA DT 01		

Площад - настилка 1

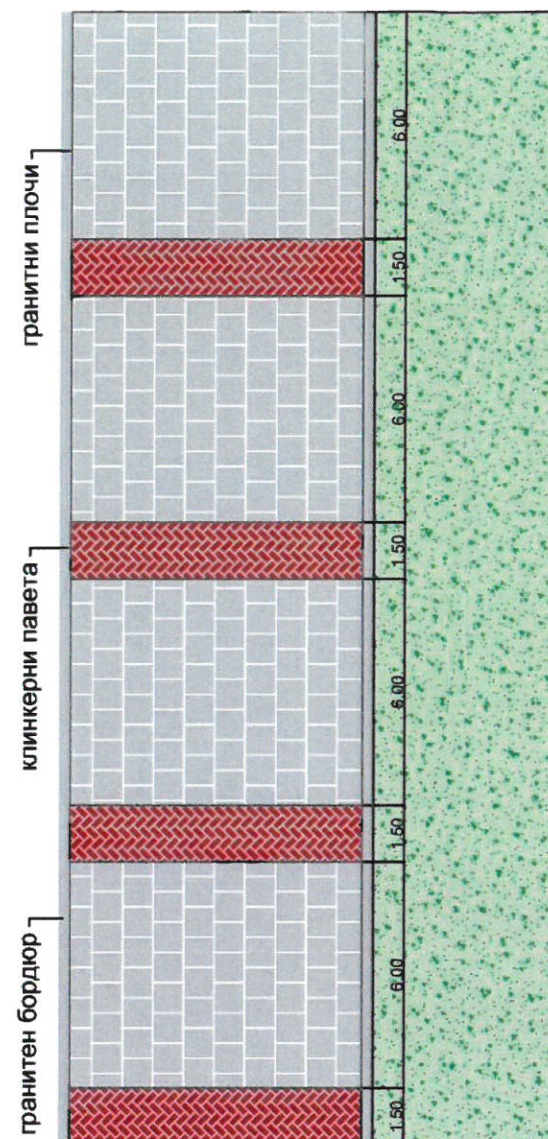

СИВИ ГРАНИТНИ ПЛОЧИ
ДЕБЕЛИНА - 6CM

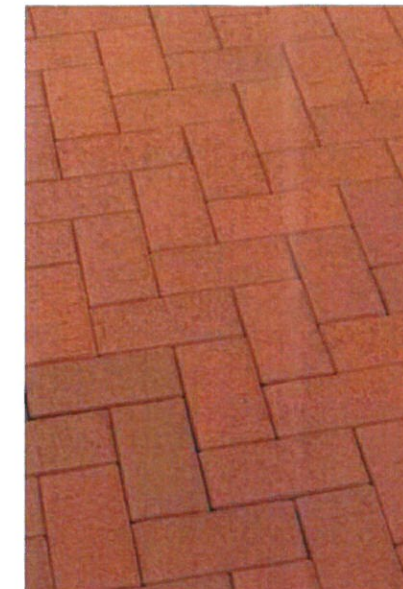

ЧЕРВЕНО-КАФЯВИ
КЛИНКЕРНИ ПАВЕТА
ДЕБЕЛИНА - 5CM





ГРАНИТЕН БОРДЮР - 15/25/50



Проектанти:	арх. Сияна Янчева	Съгласували:	инж. Пл. Буланов	ПРОЕКТАНТ:	ВЪЗЛОЖИТЕЛ:	Обект:	Обновяване на площи за широко обществено ползване, предназначени за трайно задоволяване на обществените потребности от общинско значение - площад - ПИ 52218.530.411 и парк - ПИ 52218.530.444 в гр. Априлци, Община Априлци	М 1:200	2018 г.
			инж. Р. Съртонев	BULproject	ОБЩИНА АПРИЛЦИ	Подобект:	Площад в ПИ 52218.530.411, гр. Априлци, Община Априлци	Ревизии:	REV 00
			инж. Цв. Христов	• БУЛПРОЕКТ ЕООД • www.bulproject.com		Чертеж:	Детайл - Настилка 1	ЧАСТ:	ЛИСТ:
			л. арх. В. Симеонова					APX	PLAZA DT 05

Площад - настилка 2

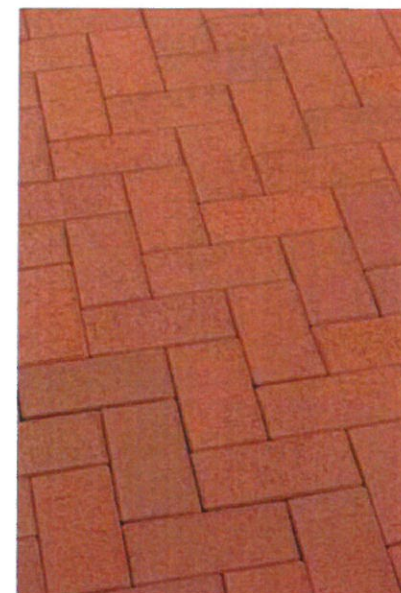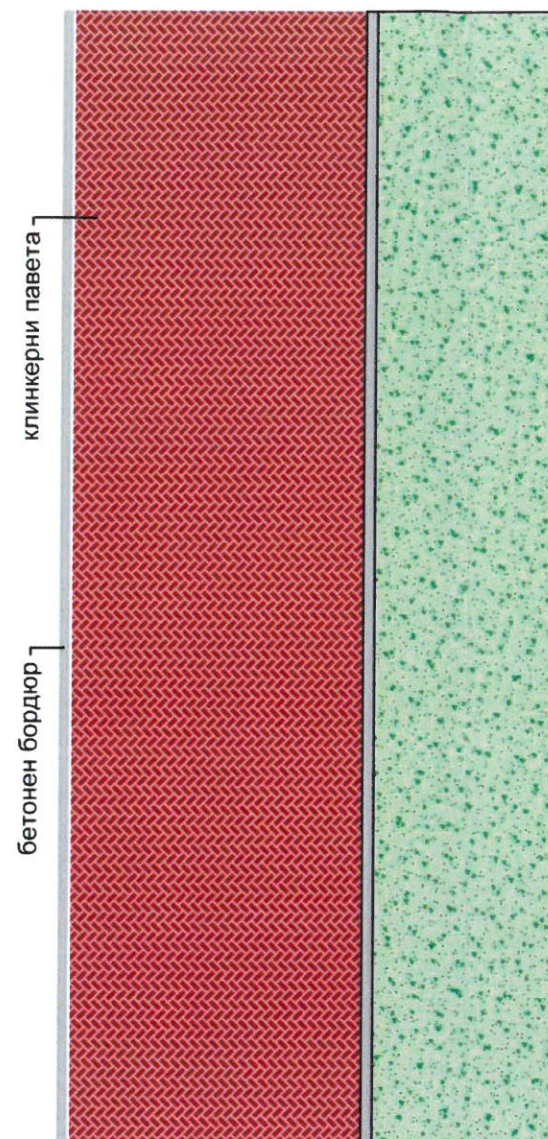

ЧЕРВЕНО-КАФЯВИ
КЛИНКЕРНИ ПАВЕТА
ДЕБЕЛИНА - 5CM



БЕТОНЕН БОРДЮР - 15/25/50

ОБЩИНА АПРИЛЦИ		ОДОБРЯВАМ		С НАМЕСЕНИТЕ ПОПРАВКИ	
съгл. п-л №	61.07	и в-на №	2	на ОЕСУТ от	12.07.2018
/компл. доклад за оценка за устойчивост/					
Гл. архитект:		гр. Априлци			
арх. СИЯНА Д. ЯНЧЕВА		Per. №: 01983			
07. 2018		подпис: [Signature]			

Проектанти:	арх.Сияна Янчева	Съгласували:	инж. Пл. Буланов	ПРОЕКТАНТ:	BULproject	ВЪЗЛОЖИТЕЛ:	ОБЩИНА АПРИЛЦИ	Обект:	Обновяване на площи за широко обществено ползване, предназначени за трайно задоволяване на обществените потребности от общинско значение - площад - ПИ 52218.530.411 и парк - ПИ 52218.530.444 в гр. Априлци, Община Априлци	М 1:200	2018 г.
			инж. Р. Съртонев							Ревизии:	REV 00
			инж. Цв. Христов								
			л. арх. В. Симеонова								
				• БУЛПРОЕКТ ЕООД • www.bulproject.com				Подобект:		ЧАСТ:	
								Площад в ПИ 52218.530.411, гр. Априлци, Община Априлци		ЛИСТ:	
								Чертеж:		АРХ	
								Детайл - Настилка 2		PLAZA DT 06	