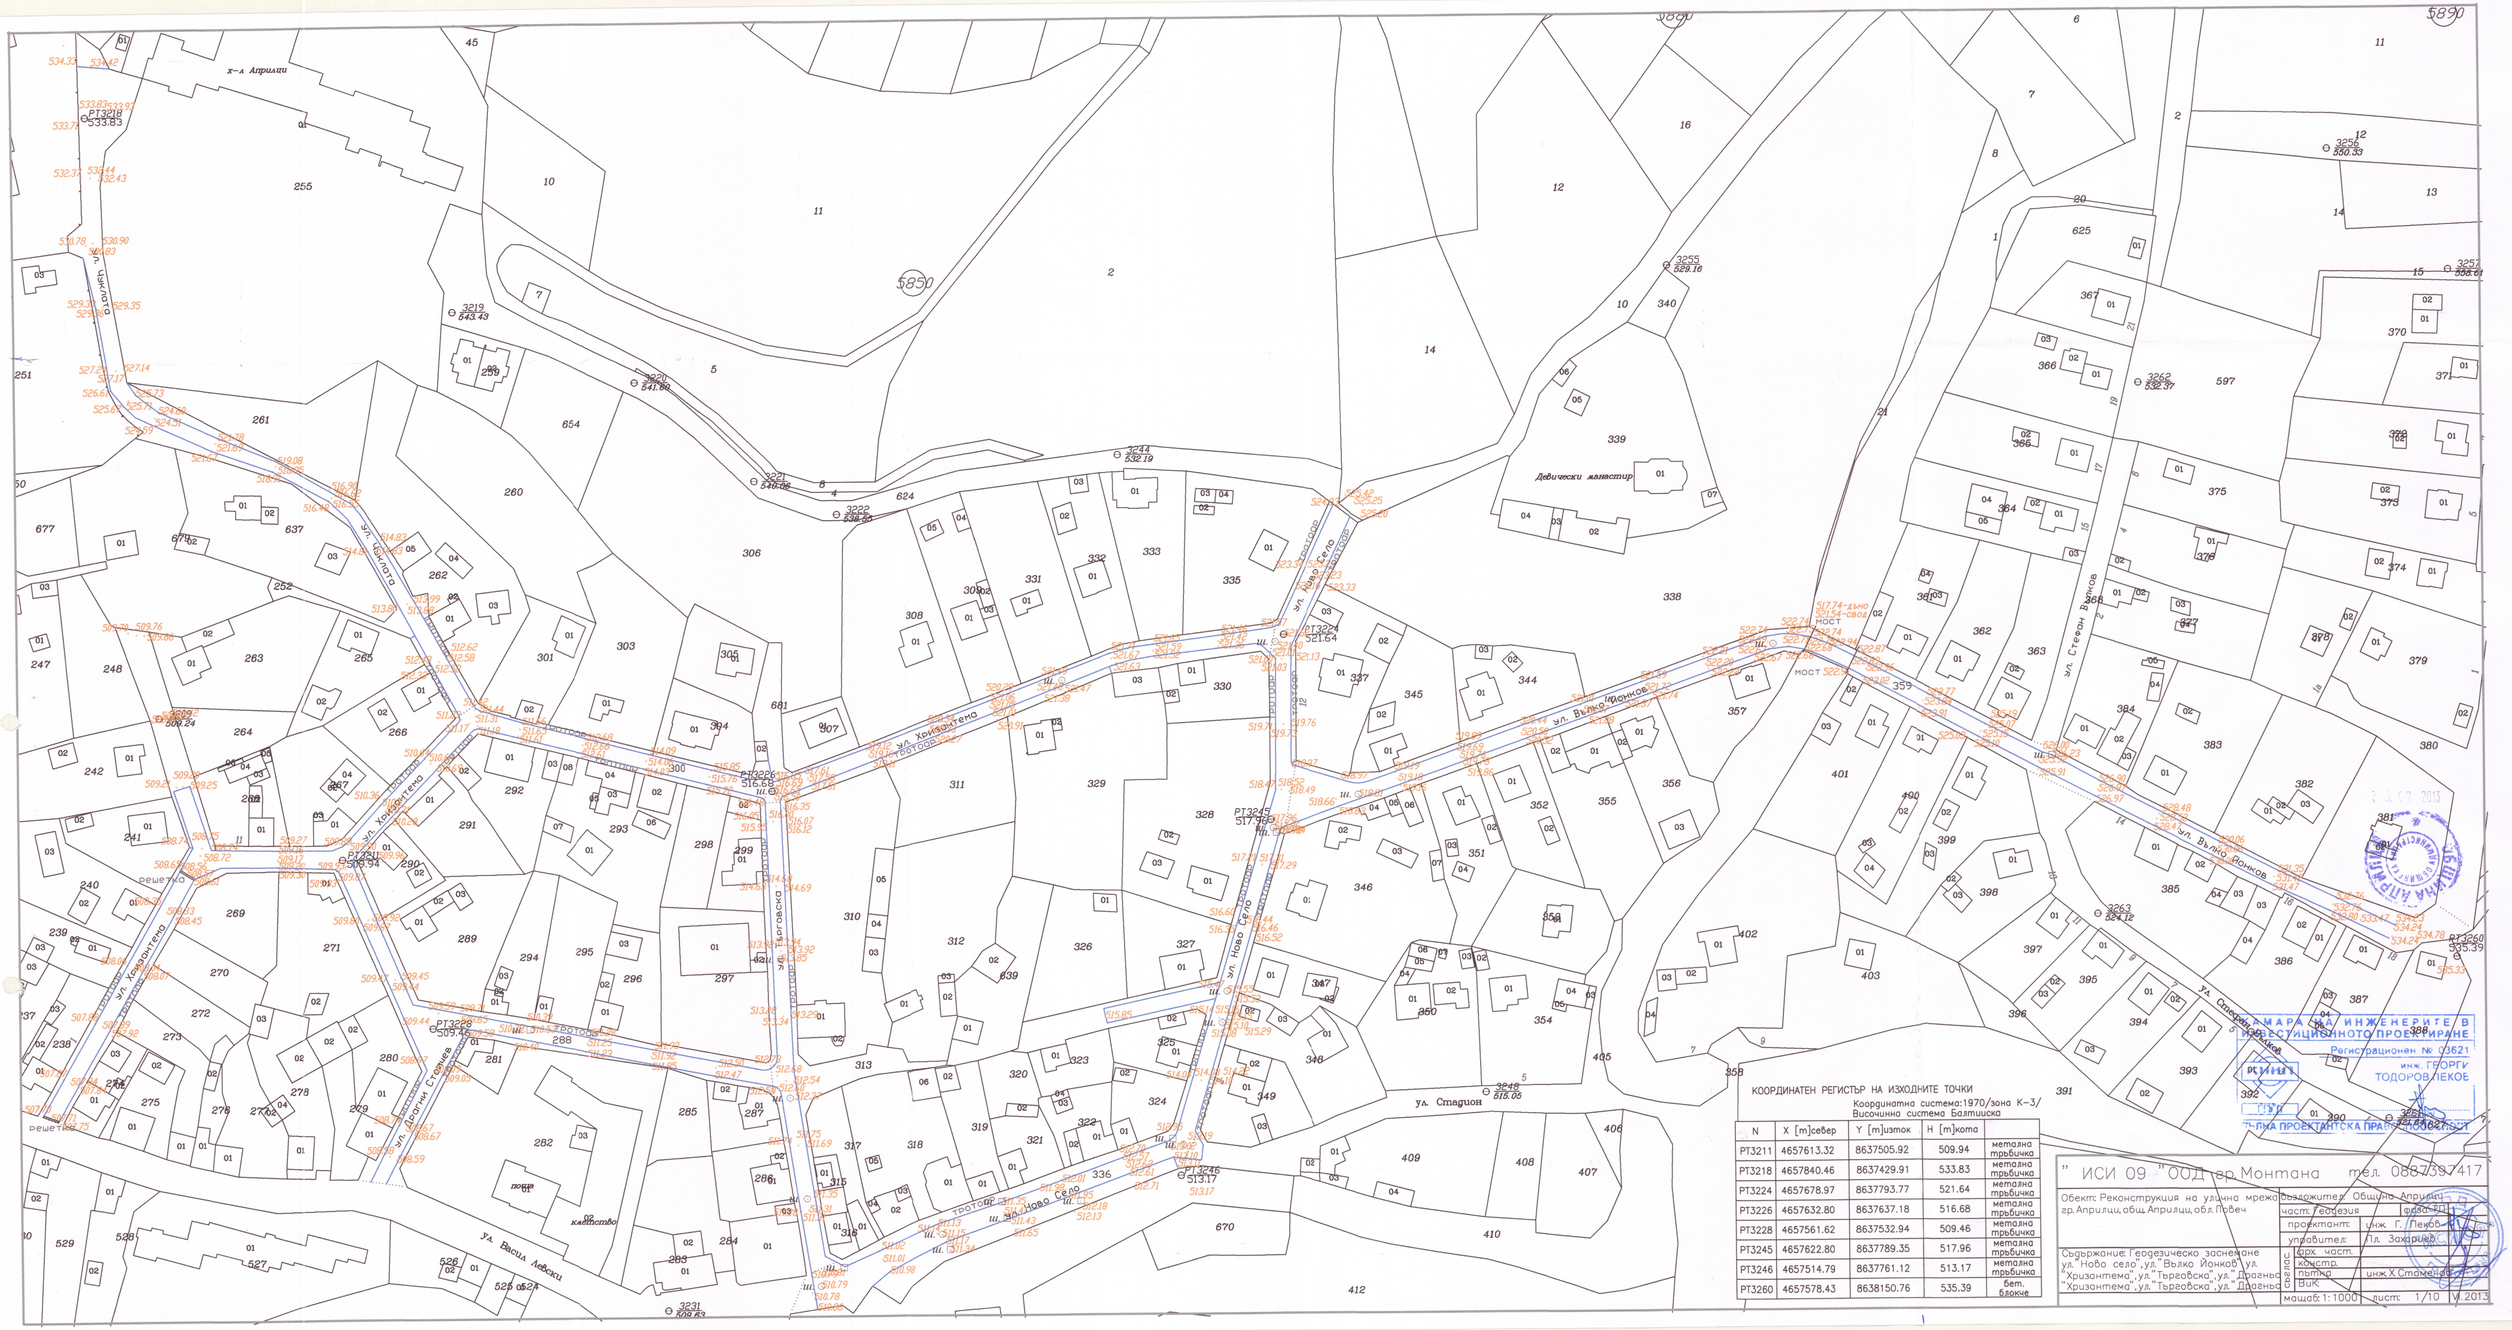
х-л Априлци
ул. Чиклото
ул. Хризантема
ул. Хризантема
ул. Хризантема