


НЧ "СВЕТЛИНА 1895 Г."  
гр. Априлци  
**РЕИНОВАЦИЯ**

М1:100

второ ниво  
част: Арх.  
фаза: ТП  
лист: 3/3

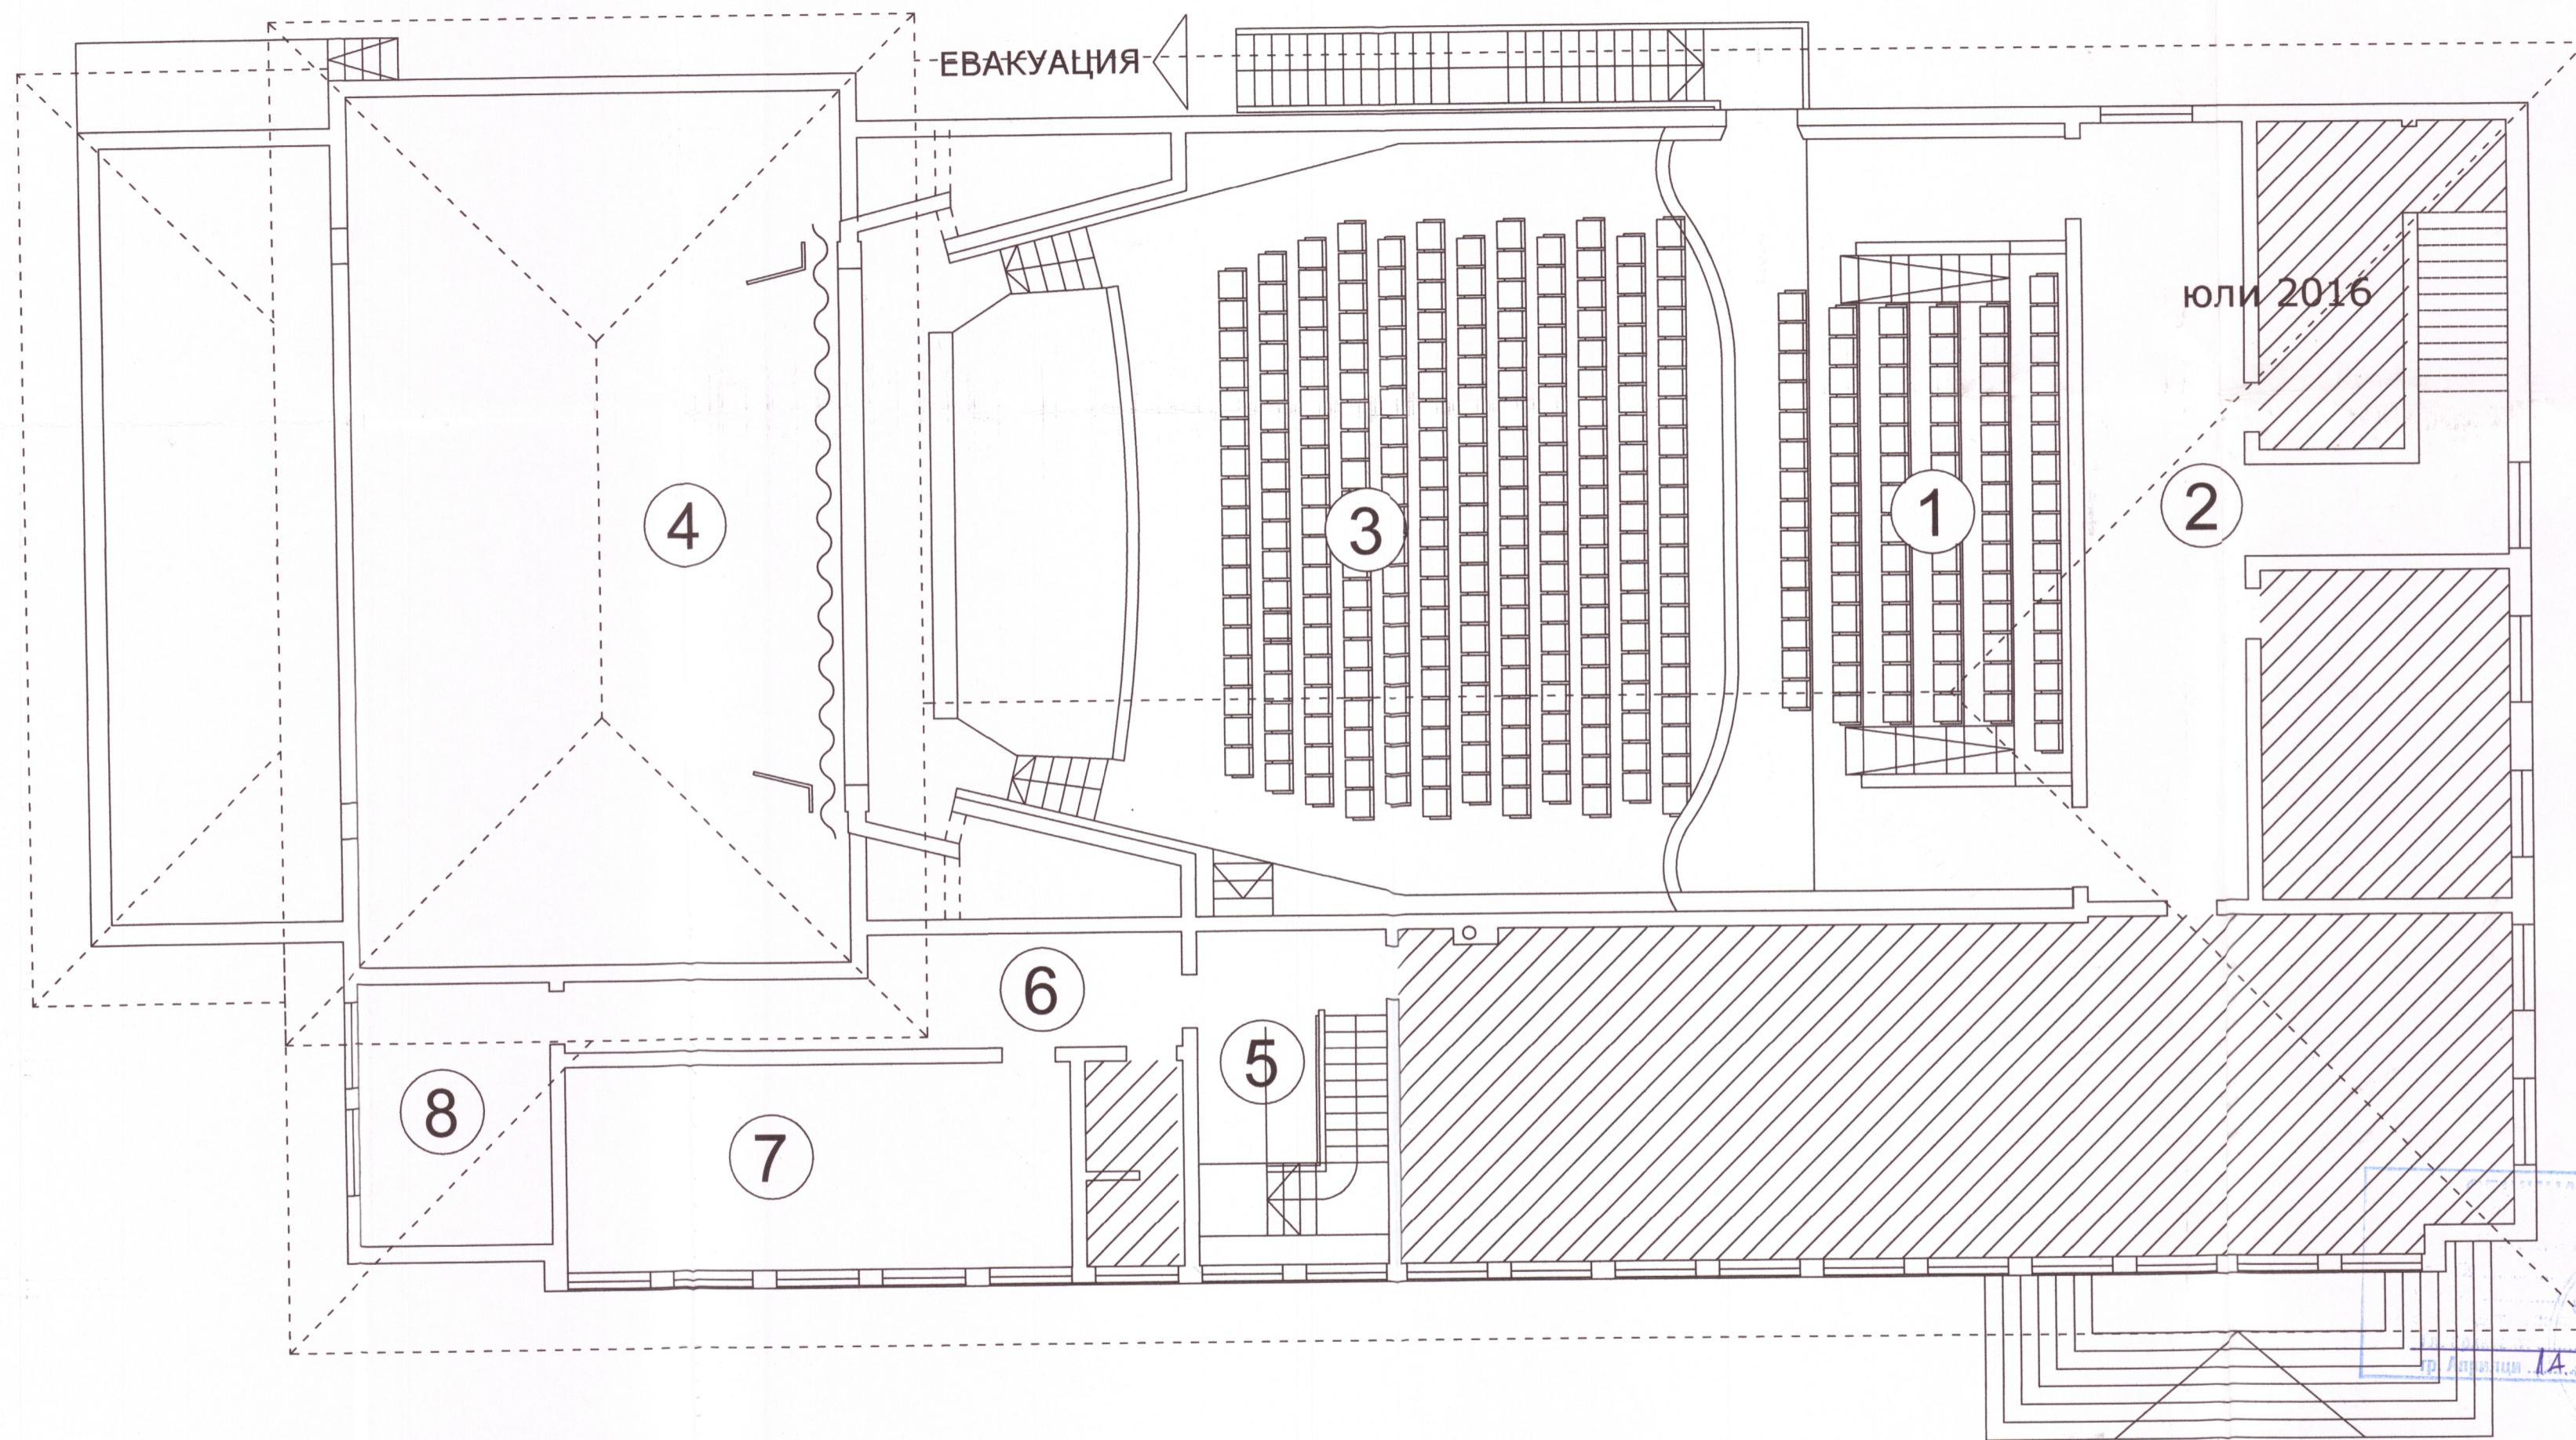

КОЛИЧЕСТВА - РЕМОТ ИЛИ ПОДМЯНА  
1. Балкон:

- 1.1. Контакти---4 бр.
- 1.2. Ключове---2 бр.
- 1.3. Осветитени тела --6 бр.
- 1.4. Инсталация -- 95 м
- 1.5. Ел табло -----1 бр.
- 1.6. Инфрачервени отоплителни панели--4 бр.

2. Фоайе второ ниво:


- 1.1. Контакти---1 бр.
- 1.2. Ключове---2 бр.
- 1.3. Осветитени тела --4 бр.
- 1.4. Инсталация -- 67 м
- 1.5. Инфрачервени отоплителни панели--2 бр

3. Прилежащи помещения:

- 3.1. Коридор - 2
  - 3.1.1. Контакти---1 бр.
  - 3.1.2. Ключове---1 бр.
  - 3.1.3. Осветитени тела --2 бр.
  - 3.1.4. Инсталация -- 13 м
  - 3.1.5. Инфрачервени отоплителни панели-1 бр
- 3.2. Гардероб артисти - 2:
  - 3.2.1. Контакти---4 бр.
  - 3.2.2. Ключове---2 бр.
  - 3.2.3. Осветитени тела --4 бр.
  - 3.2.4. Инсталация -- 33 м
  - 3.2.5. Ел табло -----1 бр.
  - 3.2.6. Инфрачервени отоплителни панели-2 бр.
- 3.3. Гримьорна - 2
  - 3.3.1. Контакти---6 бр.
  - 3.3.2. Ключове---5 бр.
  - 3.3.3. Осветитени тела --6 бр.
  - 3.3.4. Инсталация -- 40 м
  - 3.3.5. Ел табло -----1 бр.
  - 3.3.6. Инфрачервени отоплителни панели-3 бр.

**ВТОРО НИВО**

- ① Балкон зрители - 86 места;
- ④ Сцена - въздух;
- ⑦ Гардероб артисти;
- ② Фоайе второ ниво;
- ⑤ Стълбище - служебен вход;
- ⑧ Гримьорна;
- ③ Театрална зала - въздух;
- ⑥ Коридор;

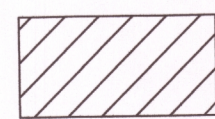

Части от сградата непредвидени в програмата за реиновация

ВЪЗЛОЖИТЕЛ: Дончо Пачников.....  
Председател НЧ "СВЕТЛИНА 1895 Г."

ПРОЕКТАНТ:

СЪГЛАСУВАЛ: арх. Христиана Милчева.....  
Диплом МБИ № 329/ ТУ - Виена, Рег. № 03631 в КАБ



"НИЕЛ - 15" ЕООД  
ЛОВЕЧ ОБЩИНА АПРИЛЦИ  
СТРОИТЕЛЕН НАДЗОР В РЯВА М  
С НАДПИСИТЕ ПОПР  
4.11.2014 г. р-ние № .....

КАМАРА НА ИНЖЕНЕРИТЕ В ИНВЕСТИЦИОННО СТРОИТЕЛСТВО  
ПЪЛНА ПРОЕКТАНТСКА ПРАВОМОЩНОСТ  
Регистрационен № 05845  
Секция: ЕАСТ  
Част на проекта: по удостоверение за ППЗ  
Подпис: ТЯНЯНА НАЧКО  
ВАЖИ С ВАЛИДНО УДОСТОВЕРЕНИЕ ЗА ППЗ ЗА