



ВРЕМЕННА ОРГАНИЗАЦИЯ НА ДВИЖЕНИЕТО

М 1:1000

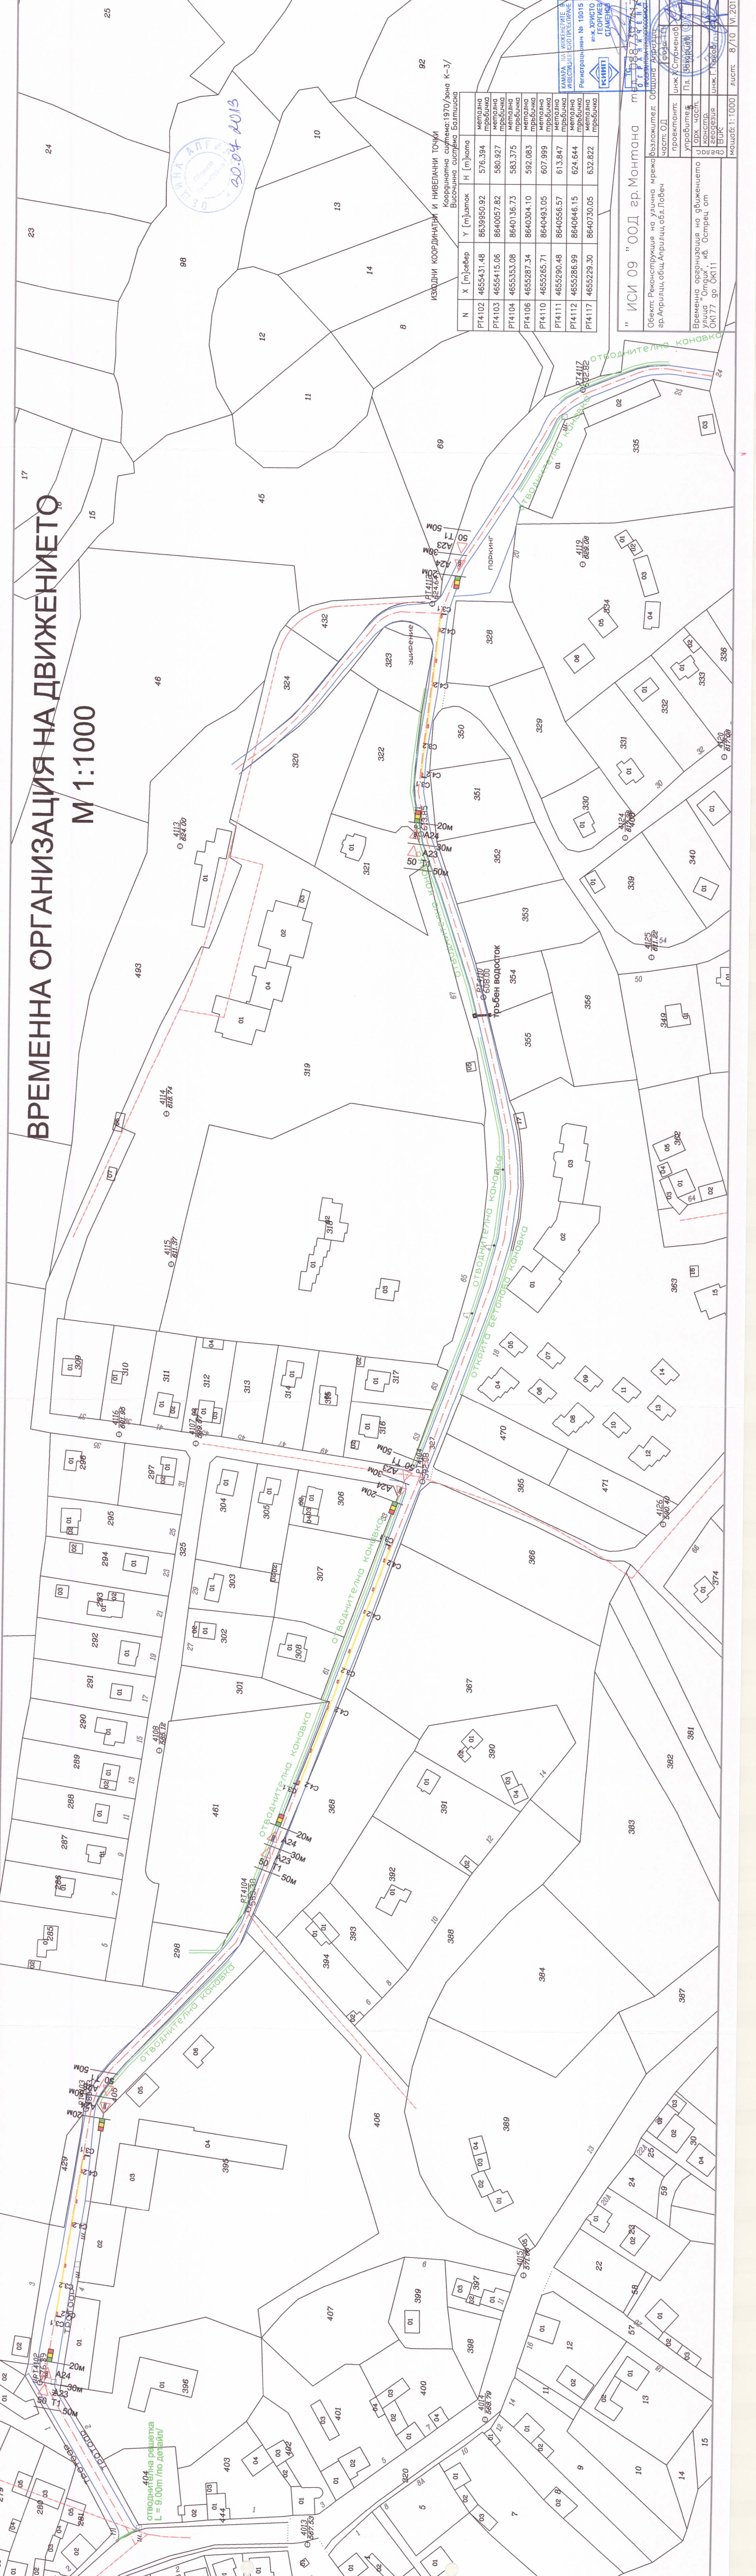

ИЗХОДНИ КООРДИНАТИ И НИВЕЛНИ ТОЧКИ
Координатна система: 1970/зона К-3/
Височинна система: Балтийска

N	X [м]север	Y [м]изток	H [м]пола	метална пръбичка
PT4102	4655431.48	8639950.92	576.394	метална пръбичка
PT4103	4655415.06	8640057.82	580.927	метална пръбичка
PT4104	4655353.08	8640136.73	583.375	метална пръбичка
PT4106	4655287.34	8640304.10	592.083	метална пръбичка
PT4110	4655265.71	8640493.05	607.999	метална пръбичка
PT4111	4655290.48	8640556.57	613.947	метална пръбичка
PT4112	4655286.99	8640646.15	624.644	метална пръбичка
PT4117	4655229.30	8640730.05	632.822	метална пръбичка

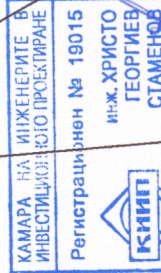

ИСИ 09 "ООД гр. МОНТАНО
Обект: Реконструкция на Улична мрежа
гр. Ардилци, общ. Ардилци, обл. Пловдив

проектант: инж. Христо Георгиев
управление: П.А. Георгиев
конст.: инж. Г. Пасков
изпълнение: инж. Г. Пасков

лист: 8/10 от 1000